
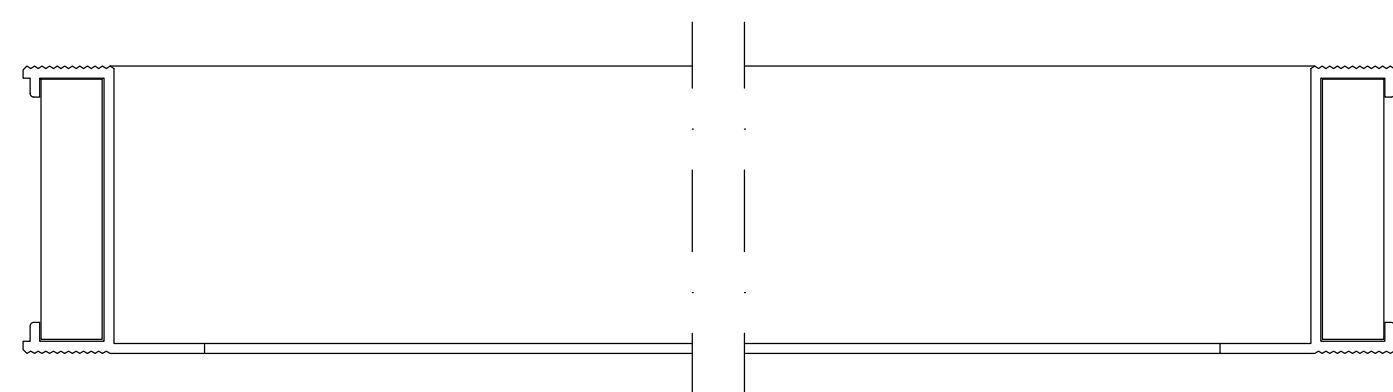
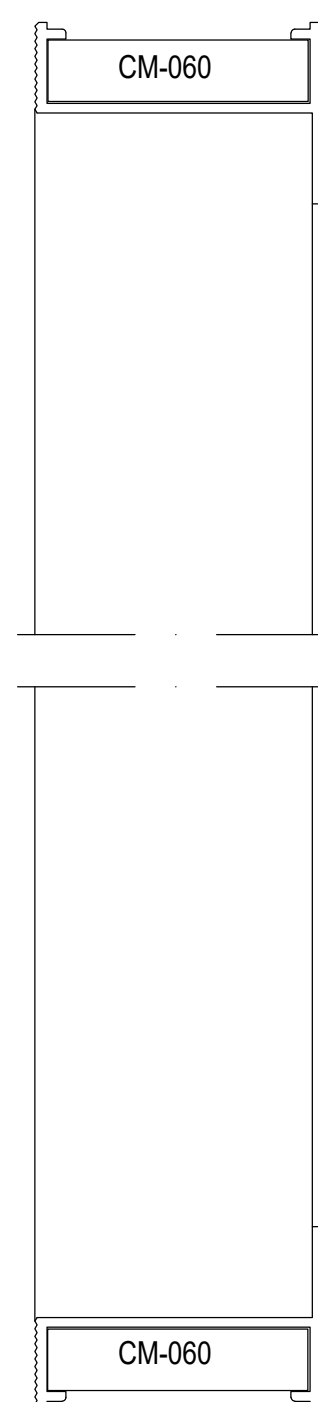


ELEVAÇÃO VISTA EXTERNA

| TIPO | QTD. | L | H | LOCAL (ANDAR) | TORRE |
|------|------|---|---|---------------|-------|
| .    | .    | . | . | .             | .     |

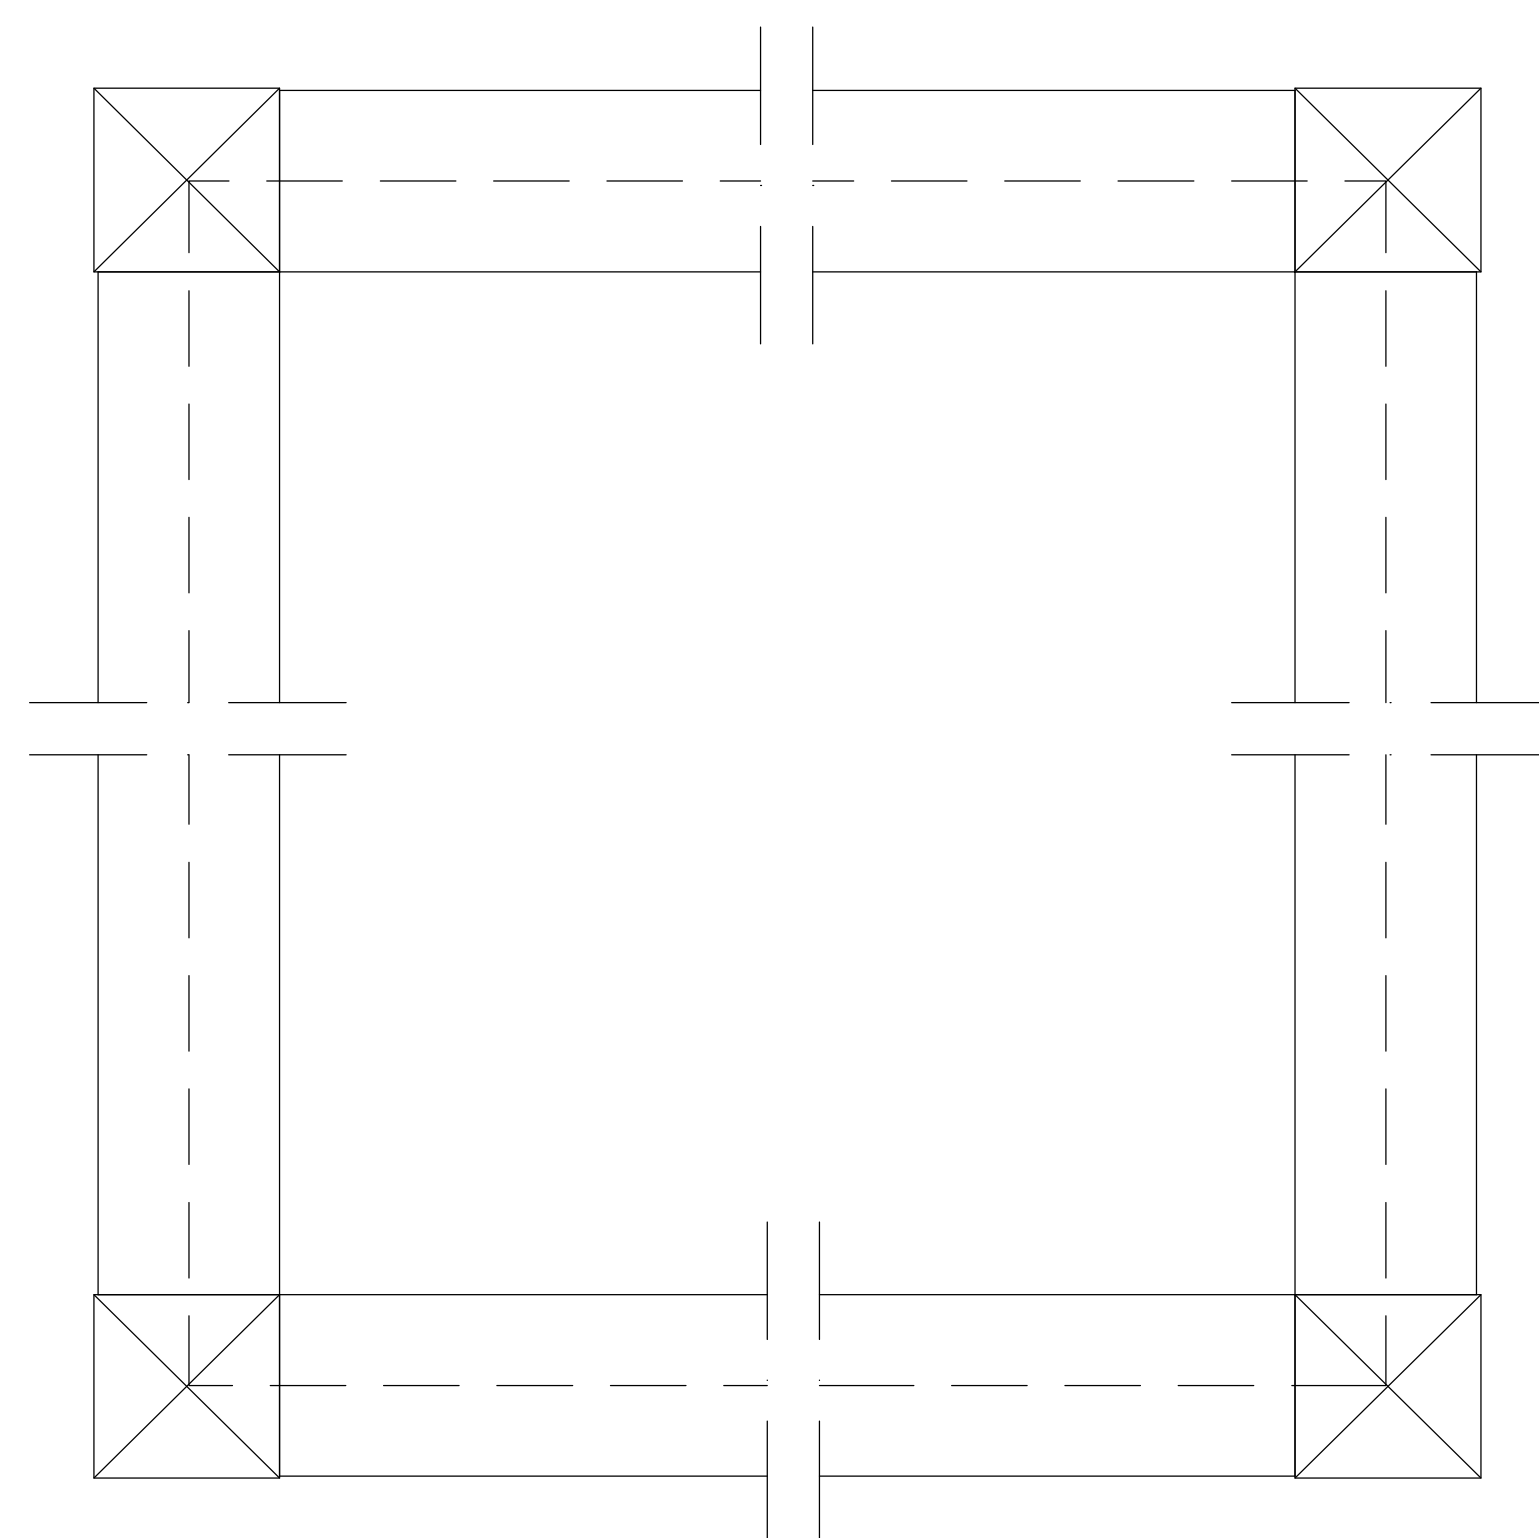

|            |                                     |                 |            |
|------------|-------------------------------------|-----------------|------------|
| 00         | .                                   | EMISSÃO INICIAL | MARCO      |
| REV.       | DATA                                | ALTERAÇÕES      | RESPONS.   |
| <b>FA</b>  |                                     |                 |            |
| CLIENTE    | REVISÃO                             | FOLHA           |            |
| OBRA       | 00                                  | 01/01           |            |
| DESCRIÇÃO  | CONTRAMARCO CM-060 (MONTAGEM A 90°) |                 | Nº DESENHO |
| PROJETISTA | DATA                                | ESCALA          | .          |
| MARCO ANT. | 23/01/2017                          | 1:1             | .          |
| APROVAÇÃO  | NOME DO ARQUIVO REFERÊNCIA          |                 |            |
| GUILHERME  | .                                   |                 |            |