


ELEVAÇÃO VISTA EXTERNA

TIPO	QTD.	L	H	LOCAL (ANDAR)	TORRE


Fixação através de parafusos A.A.C.P. Ø 4,2X16mm
Presilha de nylon NYL-190 - Alcoa a cada 500mm

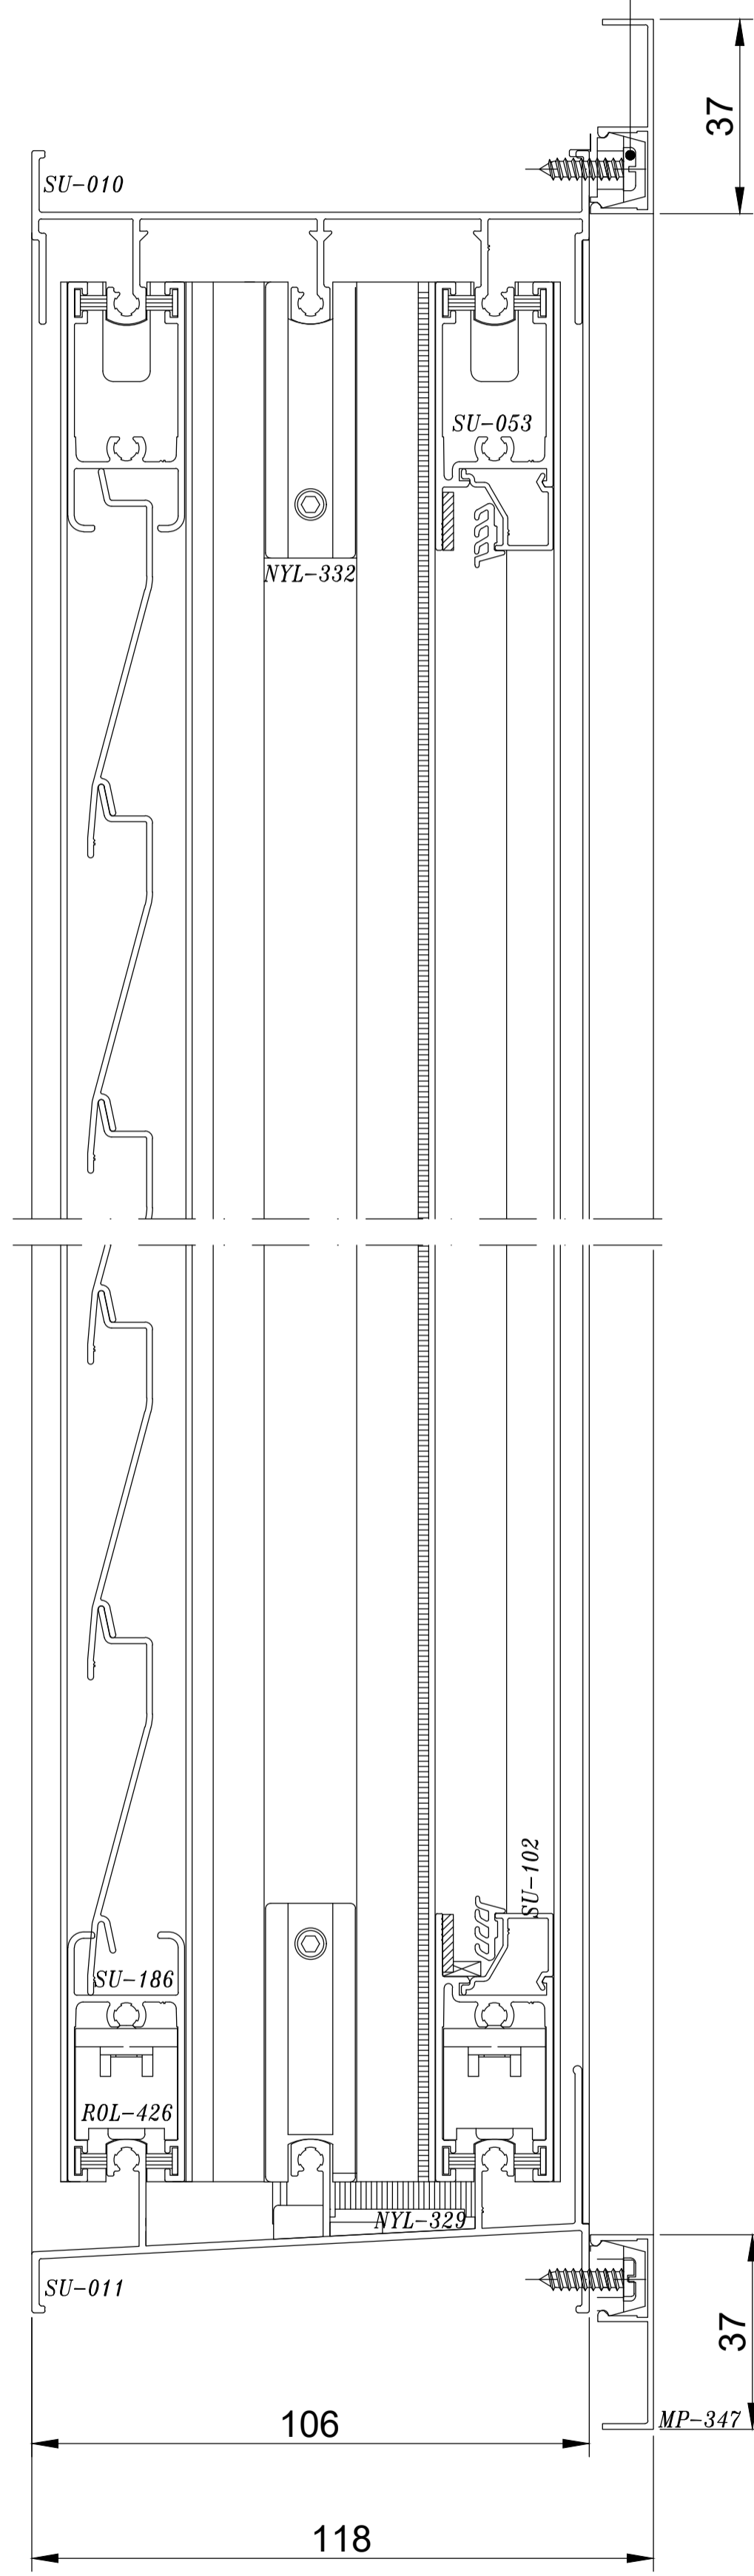


CORTE-02

LADO EXTERNO

CORTE-01

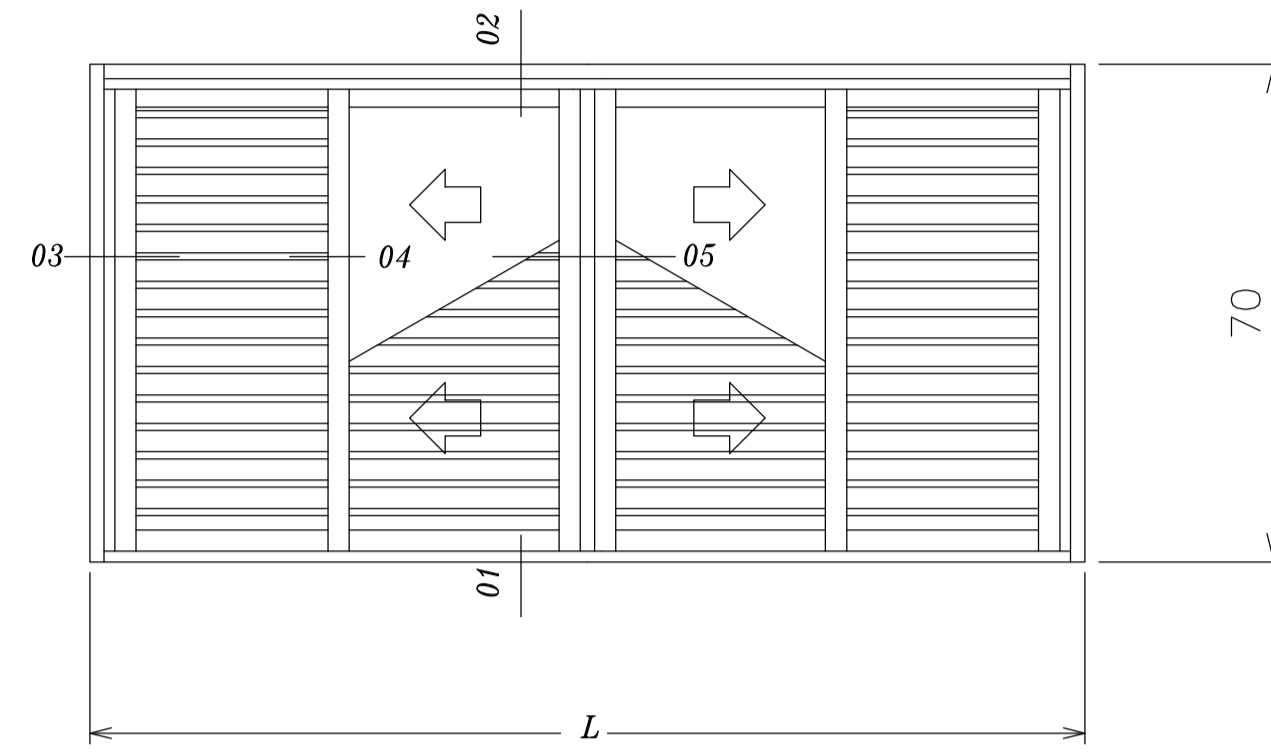

LADO EXTERNO

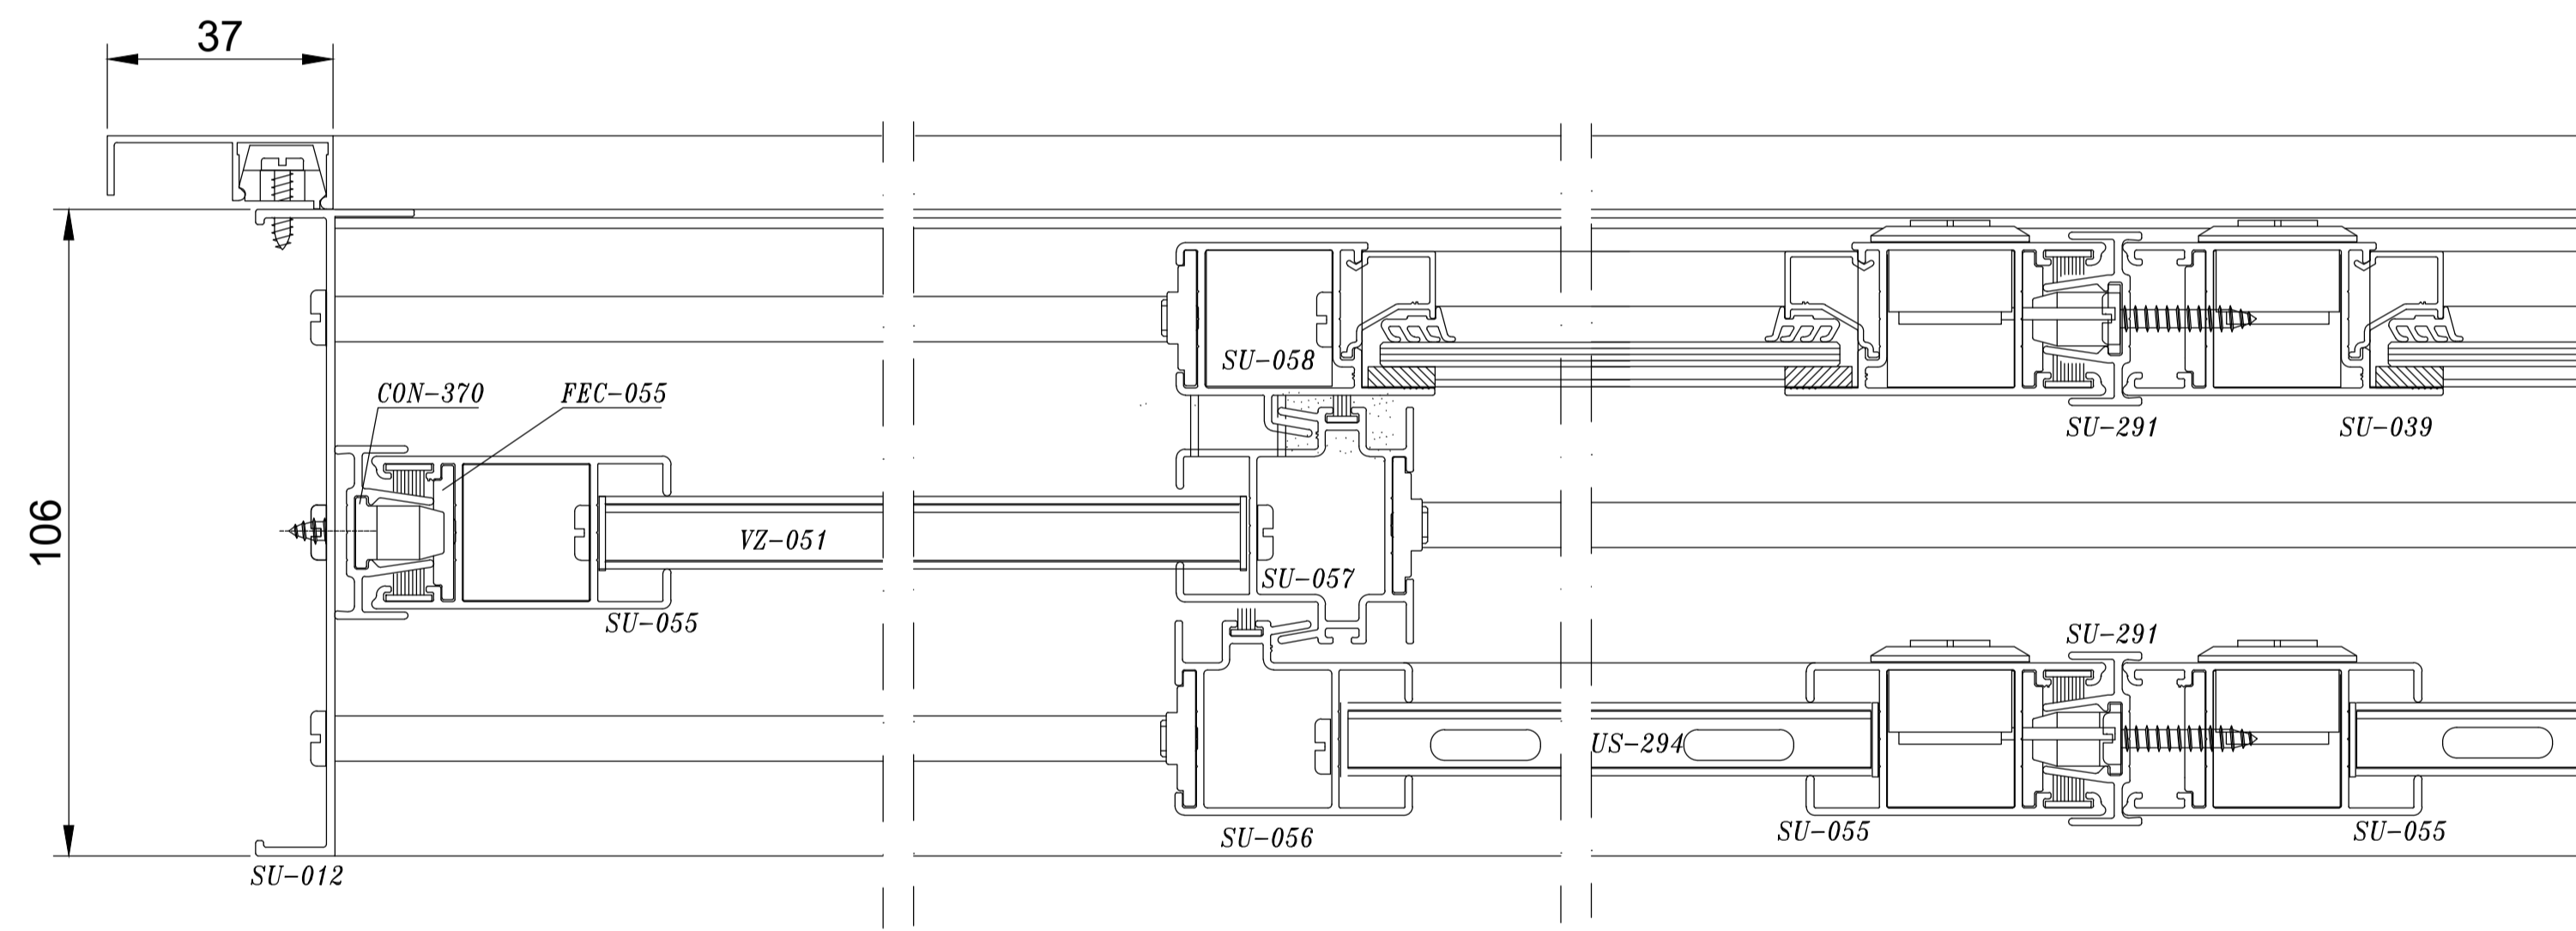

CORTE-03

CORTE-04

CORTE-05
LADO EXTERNO

00			
REV.	DATA	ALTERAÇÕES	RESPONS.
FA			
CLIENTE		REVISÃO	FOLHA
OBRA			
DESCRIÇÃO	JANELA DE CORRER 06 FOLHAS EM VENEZIANA E VIDRO VENEZIANA CEGA - VENEZIANA VENTILADA - LINHA SUPREMA		Nº DESENHO
PROJETISTA	DATA	ESCALA	
MARCO ANT.			
APROVAÇÃO	NOME DO ARQUIVO REFERÊNCIA		
GUILHERME	SUP-JCR600		