



ELEVAÇÃO VISTA EXTERNA

TIPO	QTD.	L	H	LOCAL (ANDAR)	TORRE


CORTE-02

LADO EXTERNO

CORTE-01

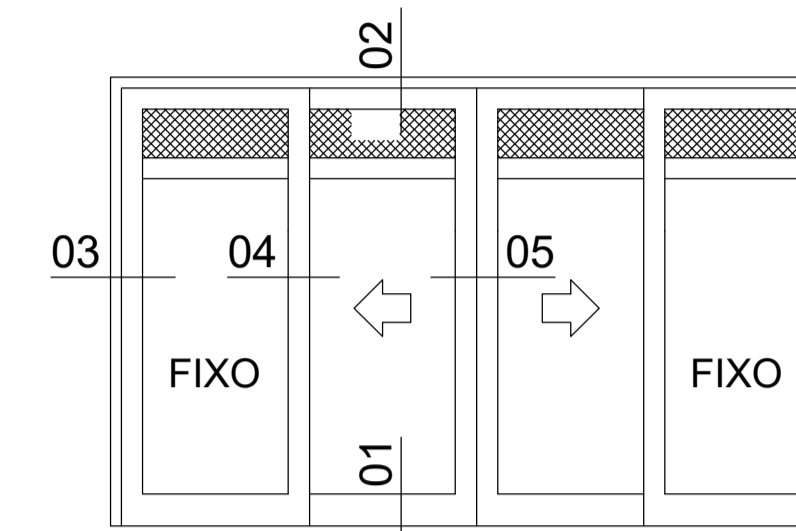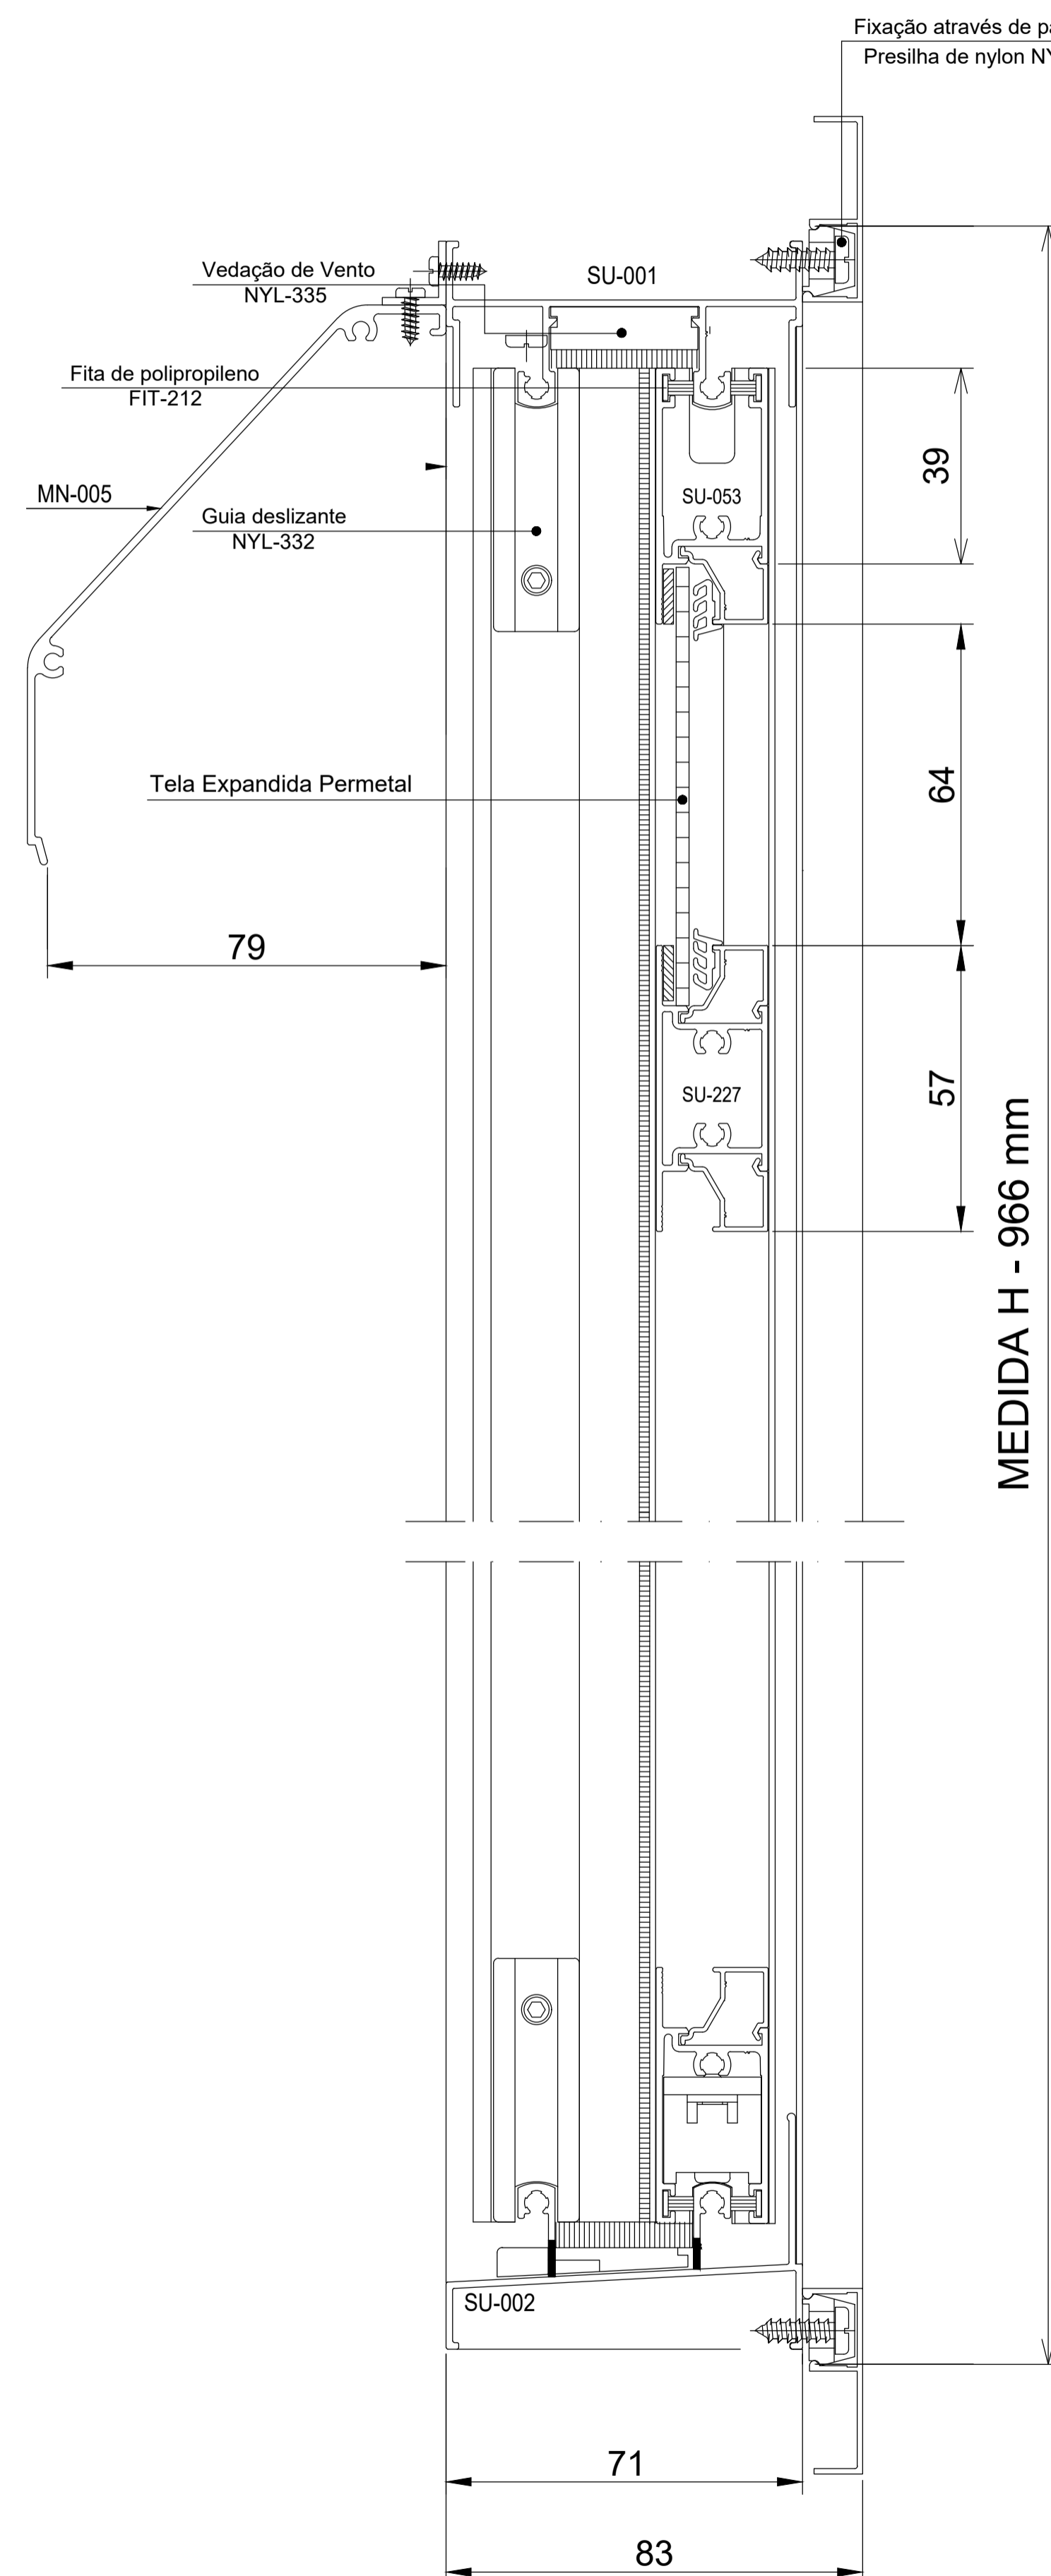

LADO EXTERNO

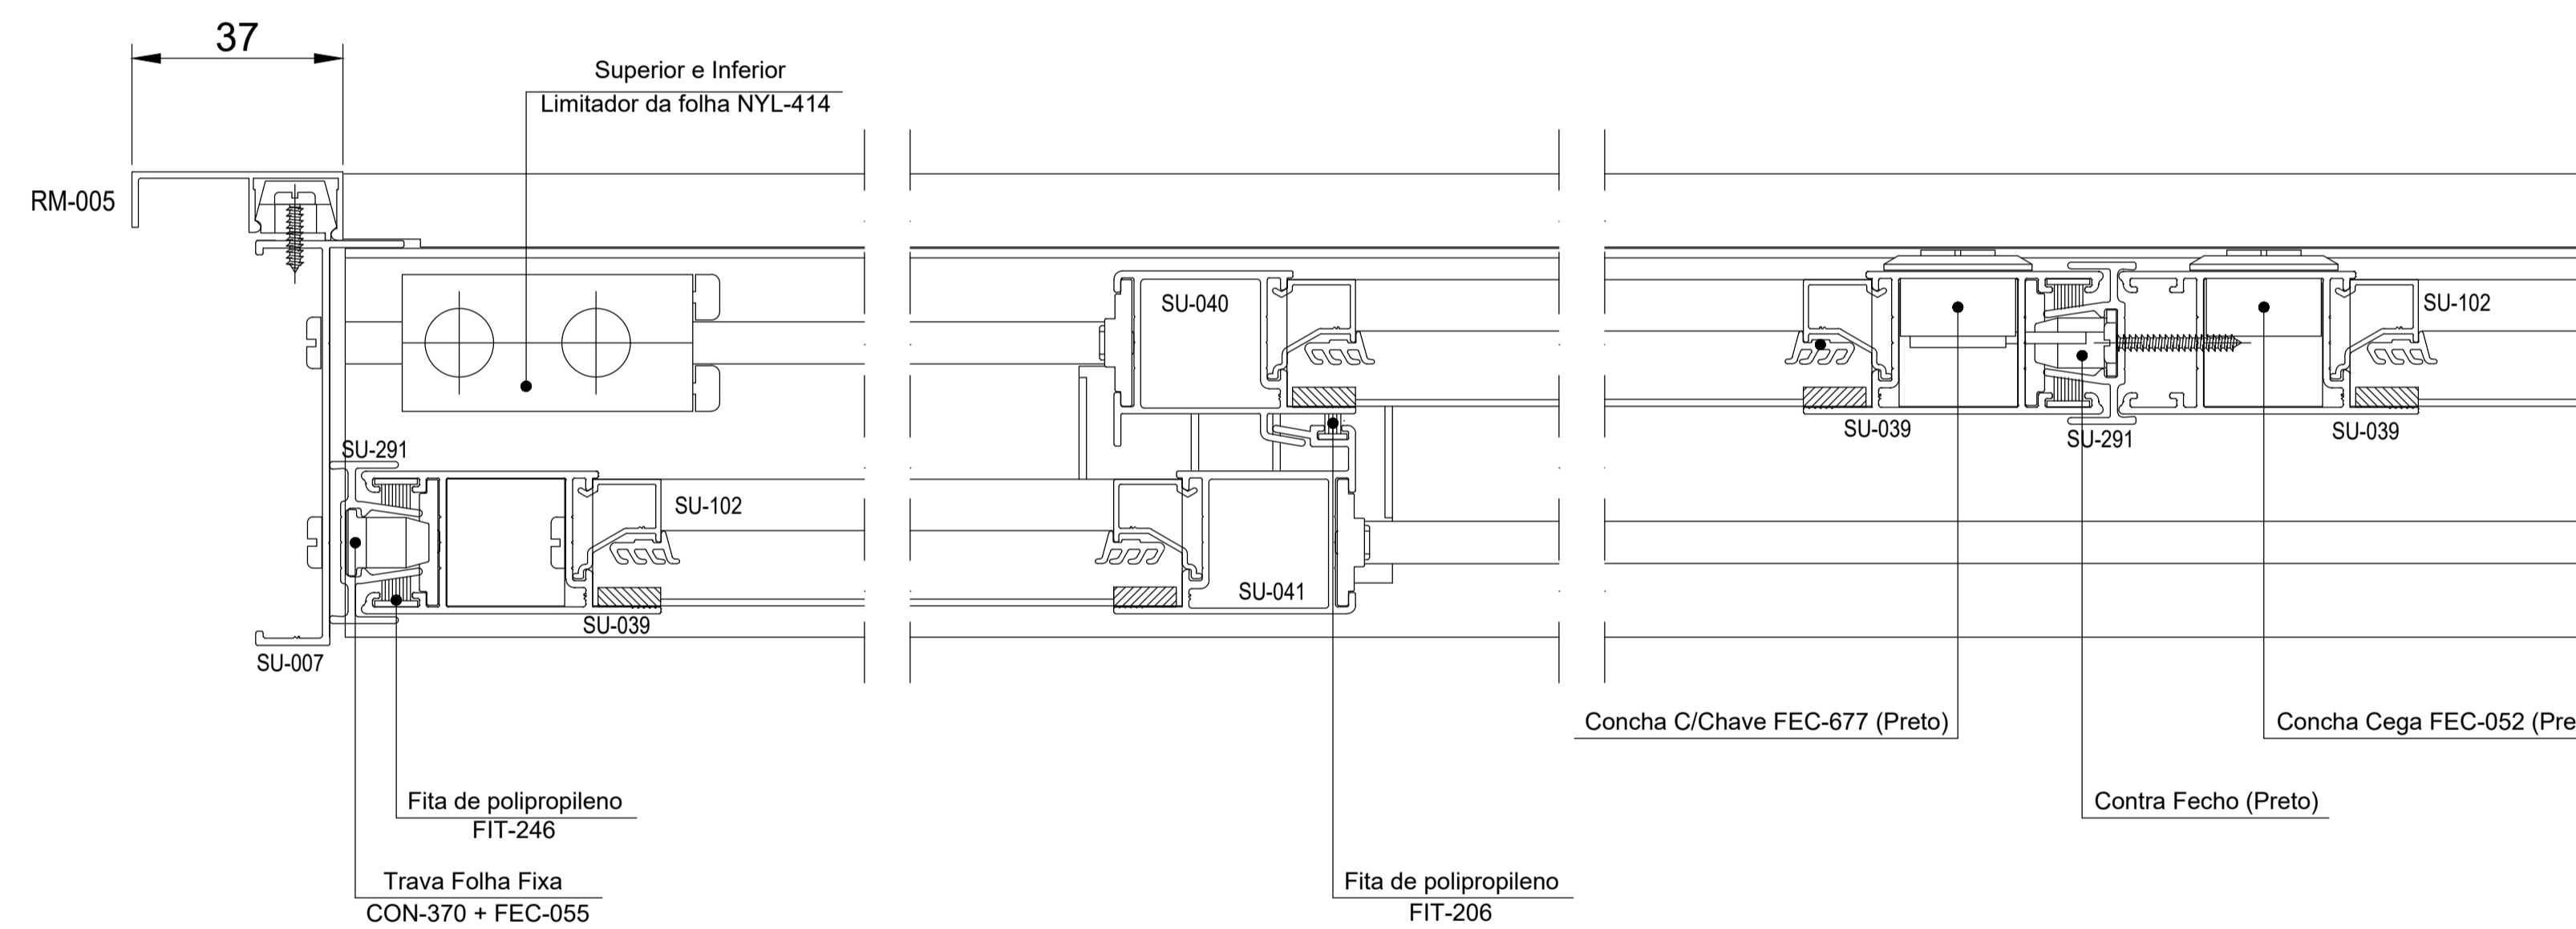

CORTE-03

CORTE-04

CORTE-05  
LADO EXTERNO

00			
REV.	DATA	ALTERAÇÕES	RESPONS.
<b>FA</b>			
CLIENTE		REVISÃO	FOLHA
OBRA		00	01/01
DESCRIÇÃO	JANELA DE CORRER EM 04 FOLHAS C/ TELA MÓVEL		Nº DESENHO
PROJETISTA	DATA	ESCALA	
MARCO ANT.		1:1 / 1:25	
APROVAÇÃO	NOME DO ARQUIVO REFERÊNCIA		
GUILHERME			