
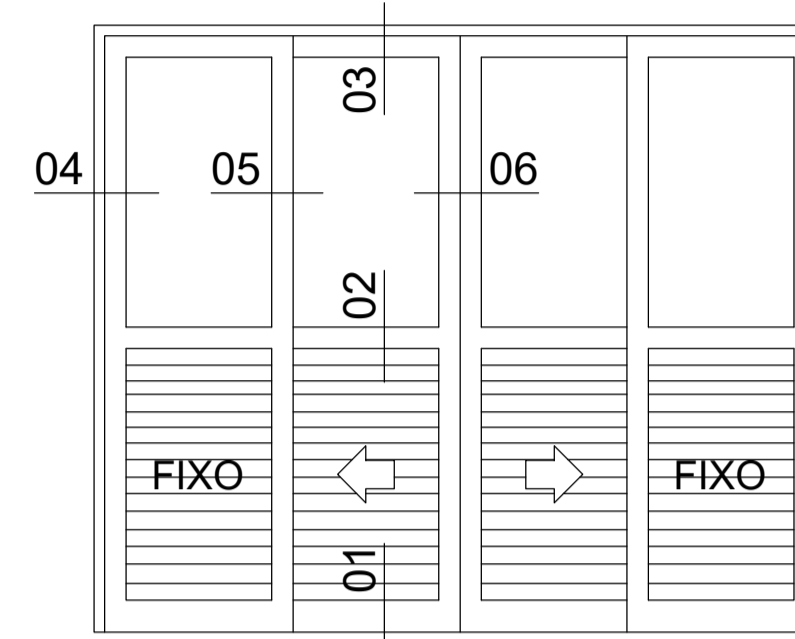


ELEVAÇÃO VISTA EXTERNA

TIPO	QTD.	L	H	LOCAL (ANDAR)	REV.
.	0



CORTE-03

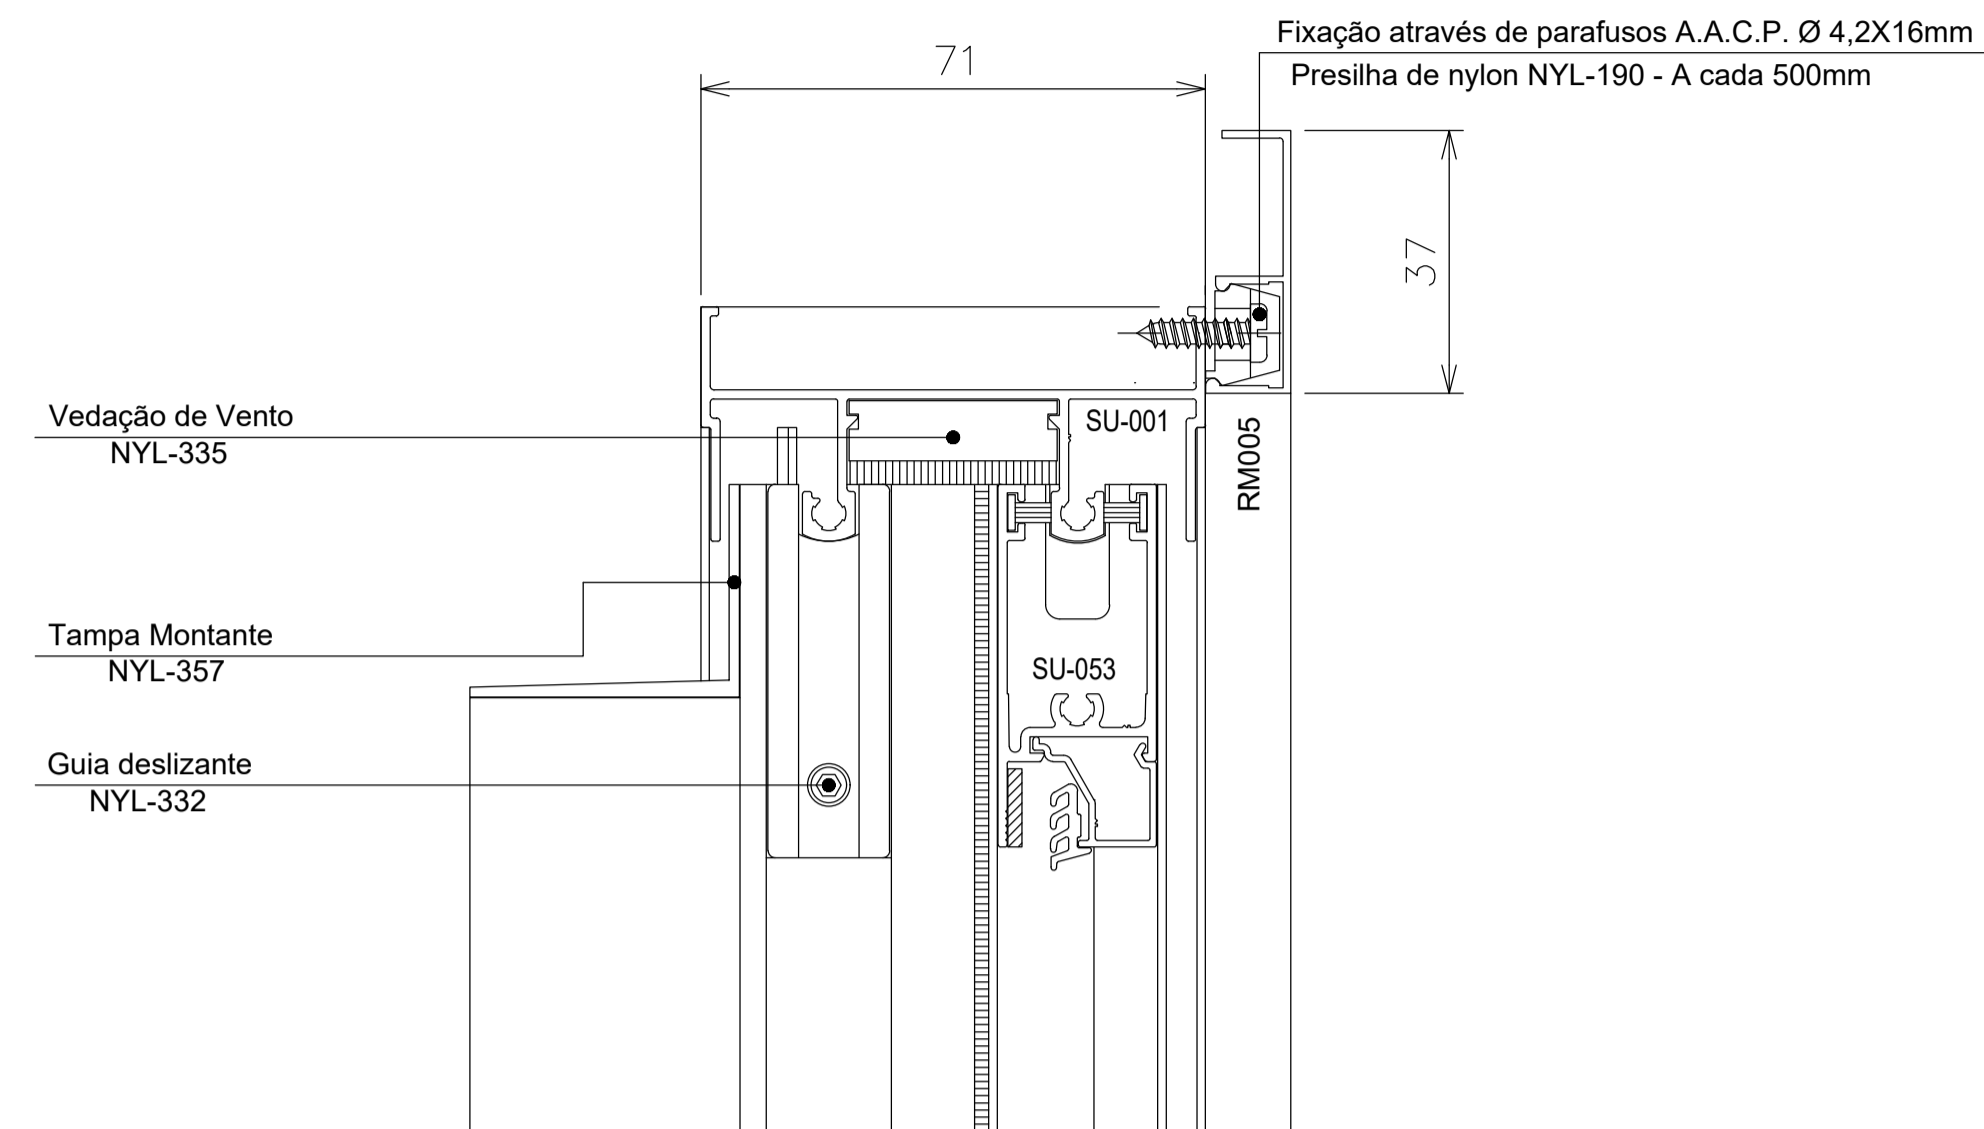

LADO EXTERNO

LADO EXTERNO

CORTE-02

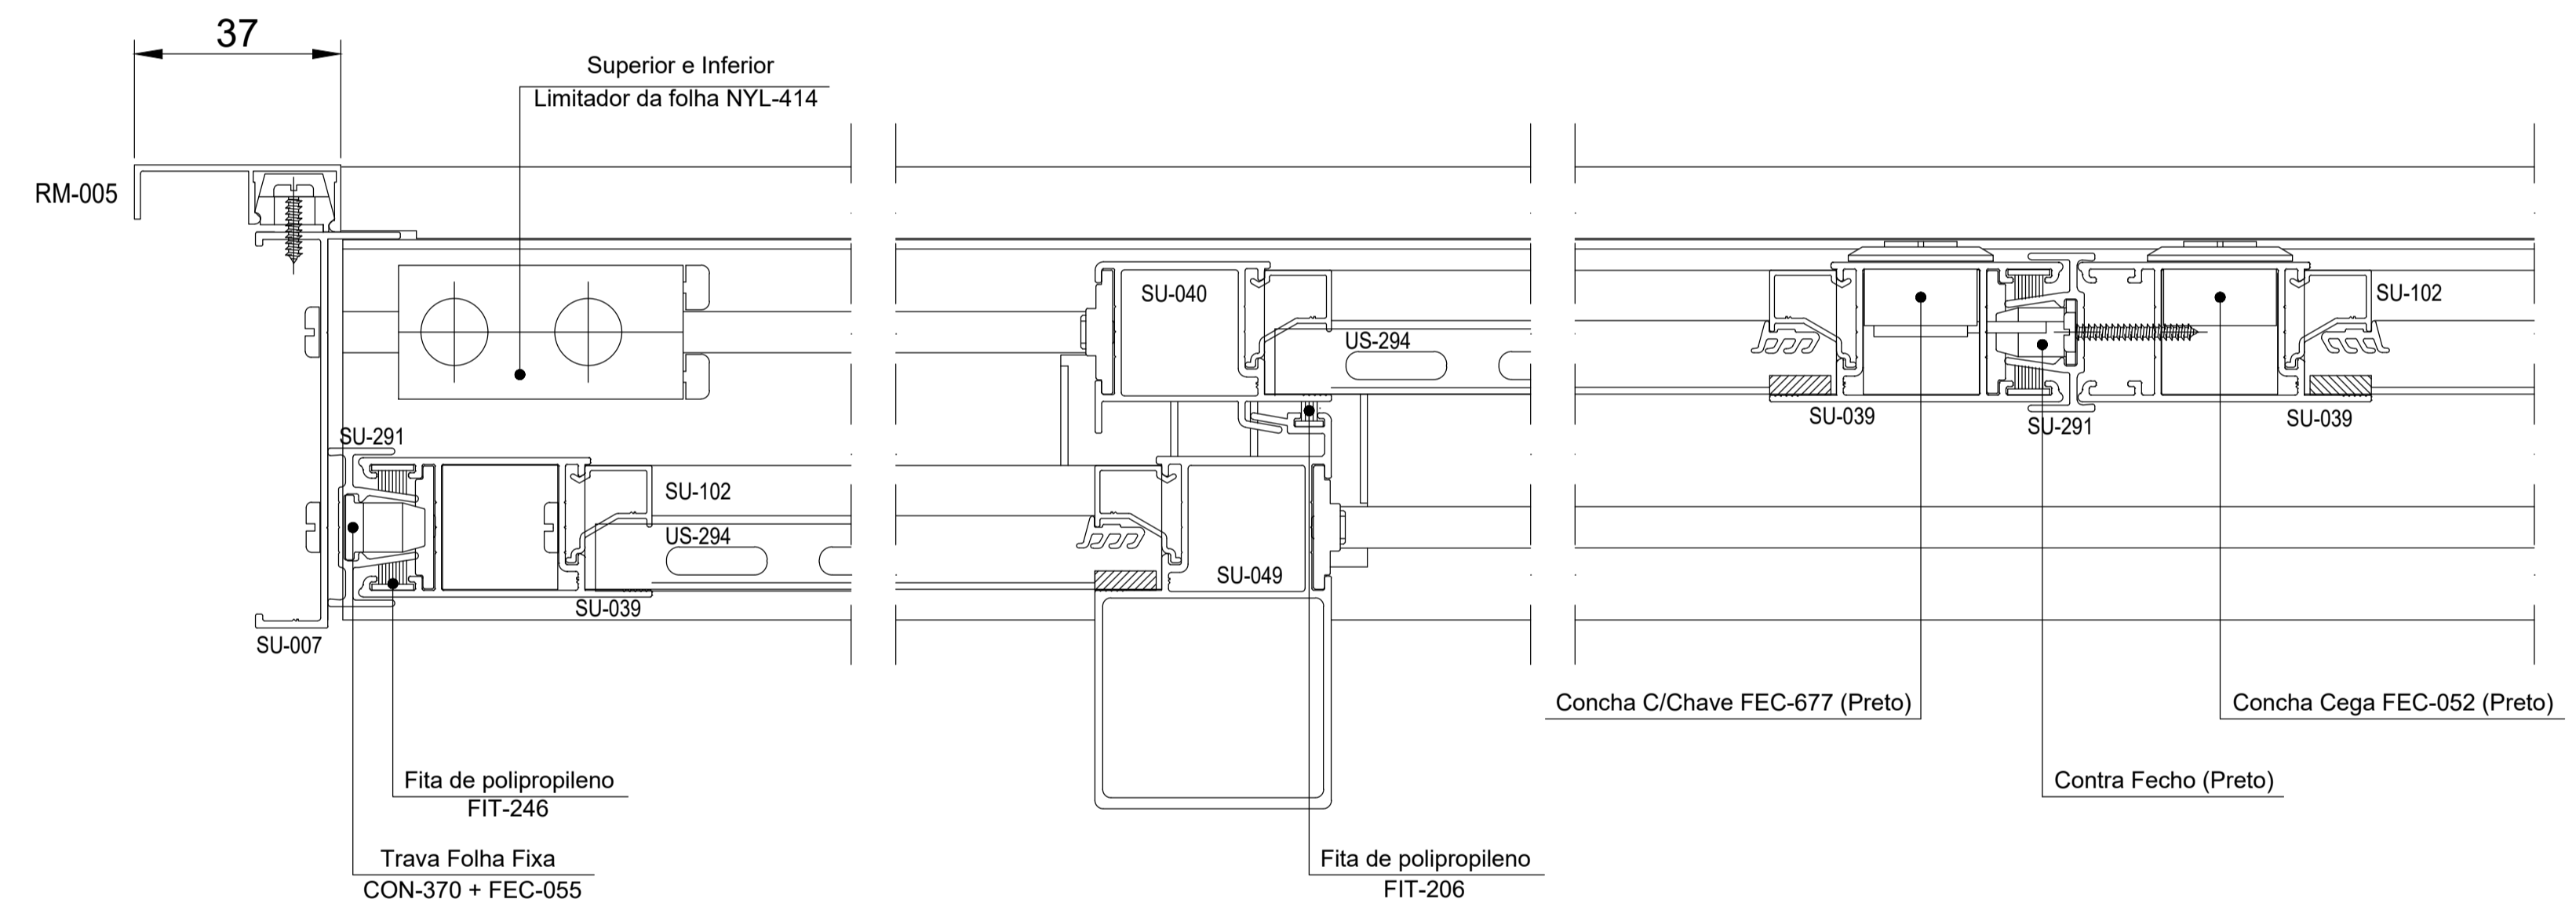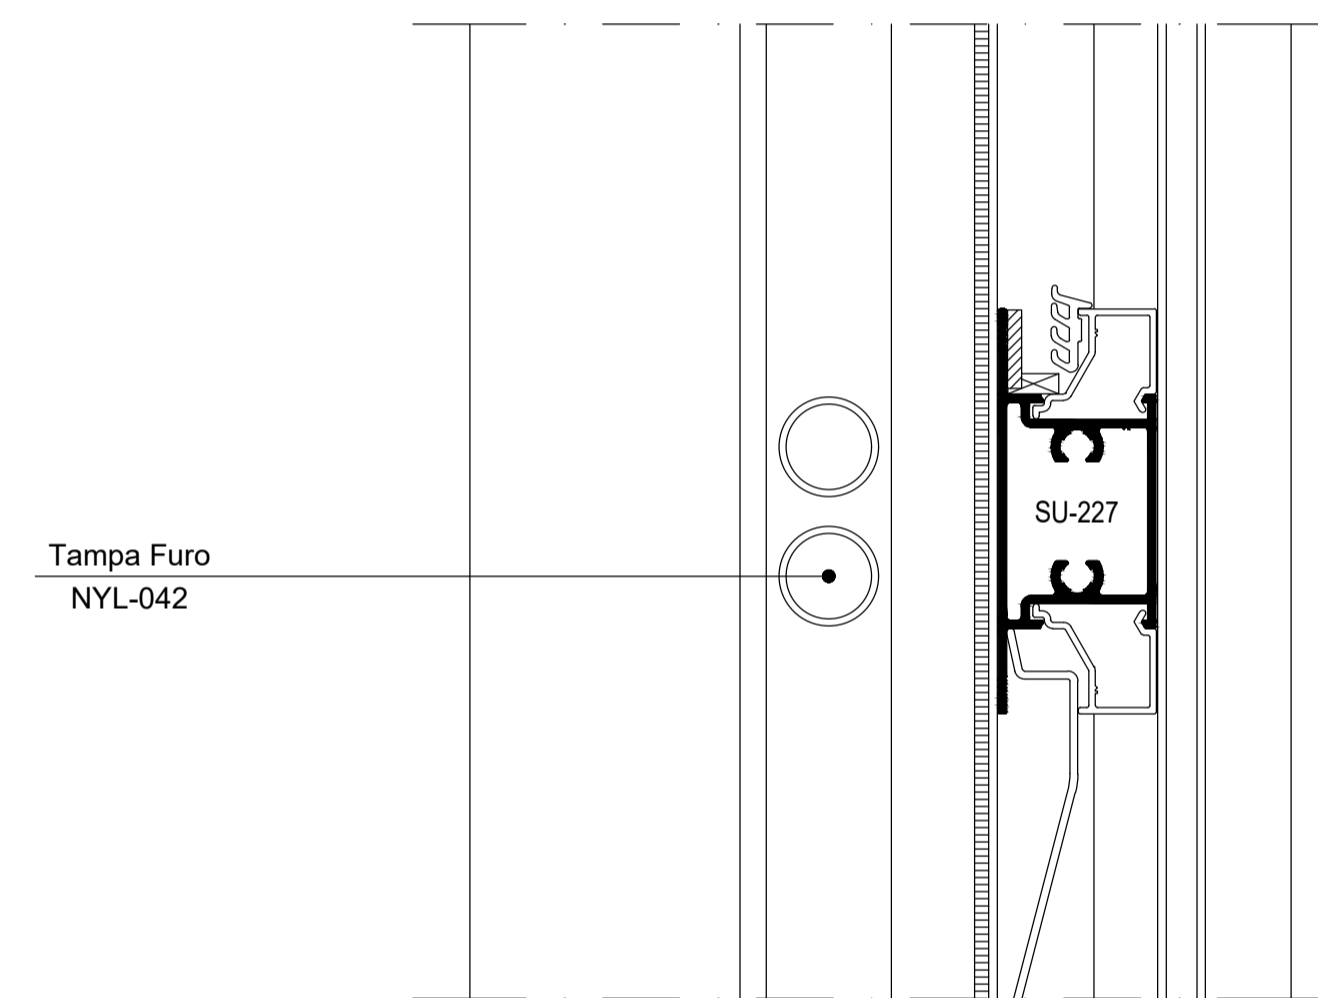


CORTE-04

CORTE-05

CORTE-06
LADO EXTERNO

CORTE-01

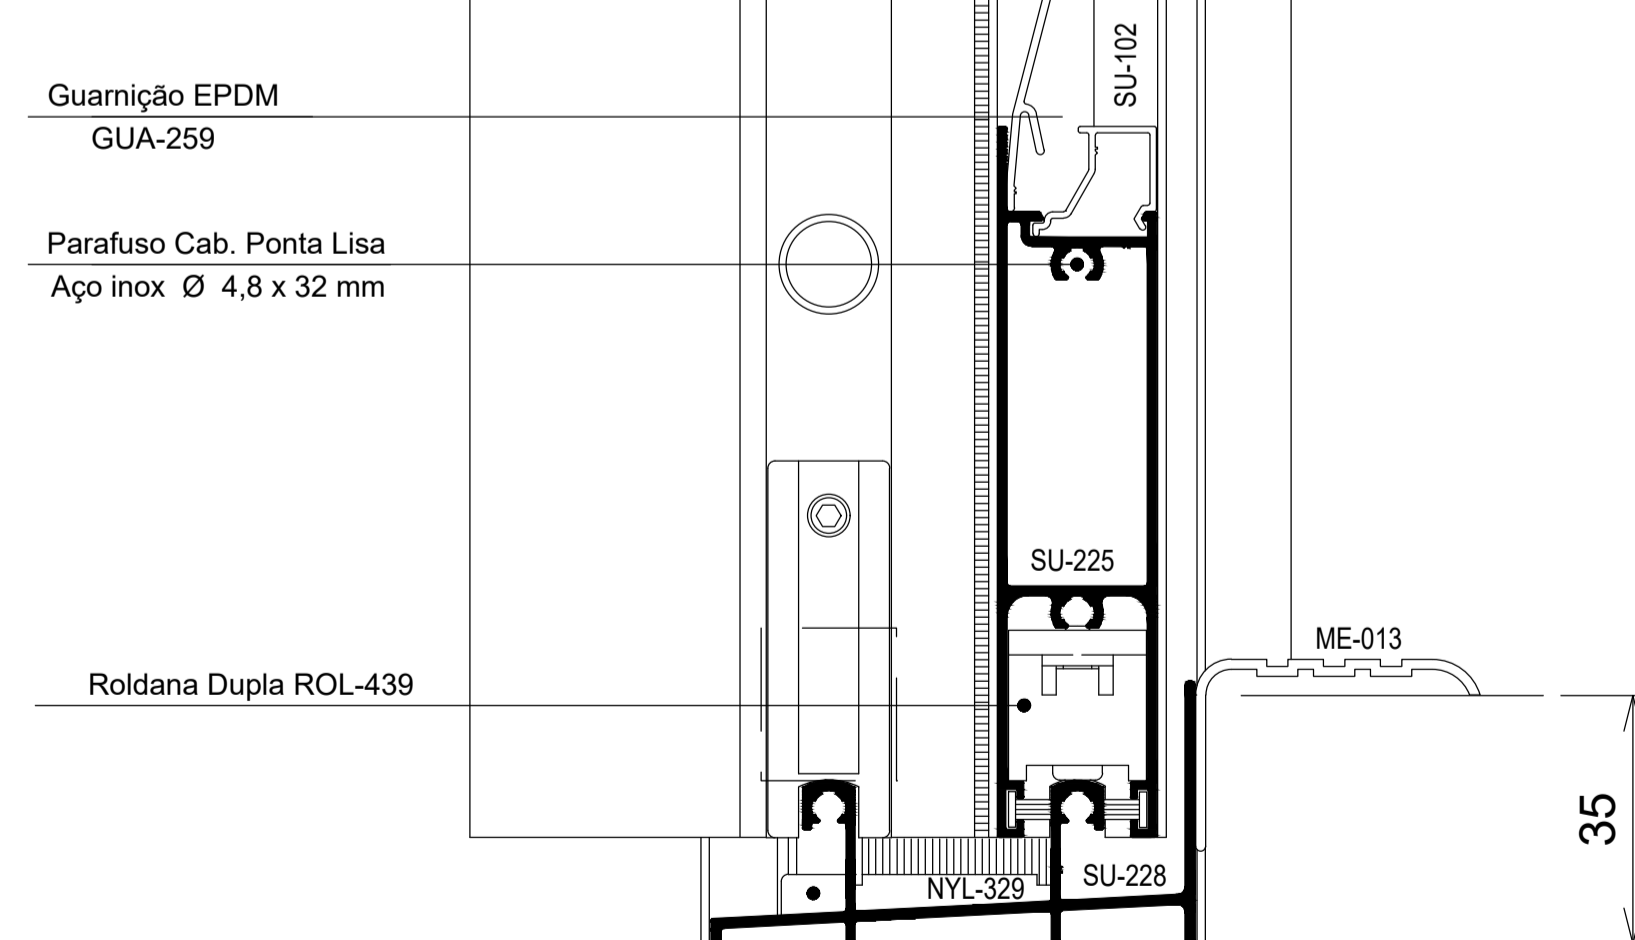

00	EMISSÃO INICIAL		MARCO
REV.	DATA	ALTERAÇÕES	RESPONS.
FA			
CLIENTE	REVISÃO	FOLHA	
OBRA	00	01/01	
DESCRIÇÃO PORTA DE CORRER EM 04 FOLHAS COM TRAVESSA E LATERAIS FIXA 1/2 VIDRO 1/2 VENEZIANA - LINHA SUPREMA			Nº DESENHO
PROJETISTA	DATA	ESCALA	
MARCO ANT.		1:1 / 1:25	
APROVAÇÃO	NOME DO ARQUIVO REFERÊNCIA		
GUILHERME			