
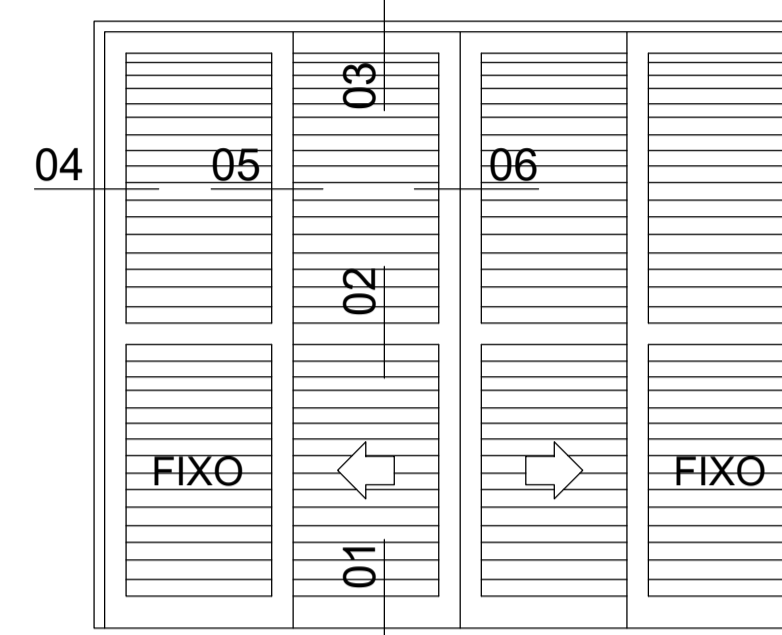


ELEVAÇÃO VISTA EXTERNA



TIPO	QTD.	L	H	LOCAL (ANDAR)	REV.
.	.	.	.	.	0

CORTE-03

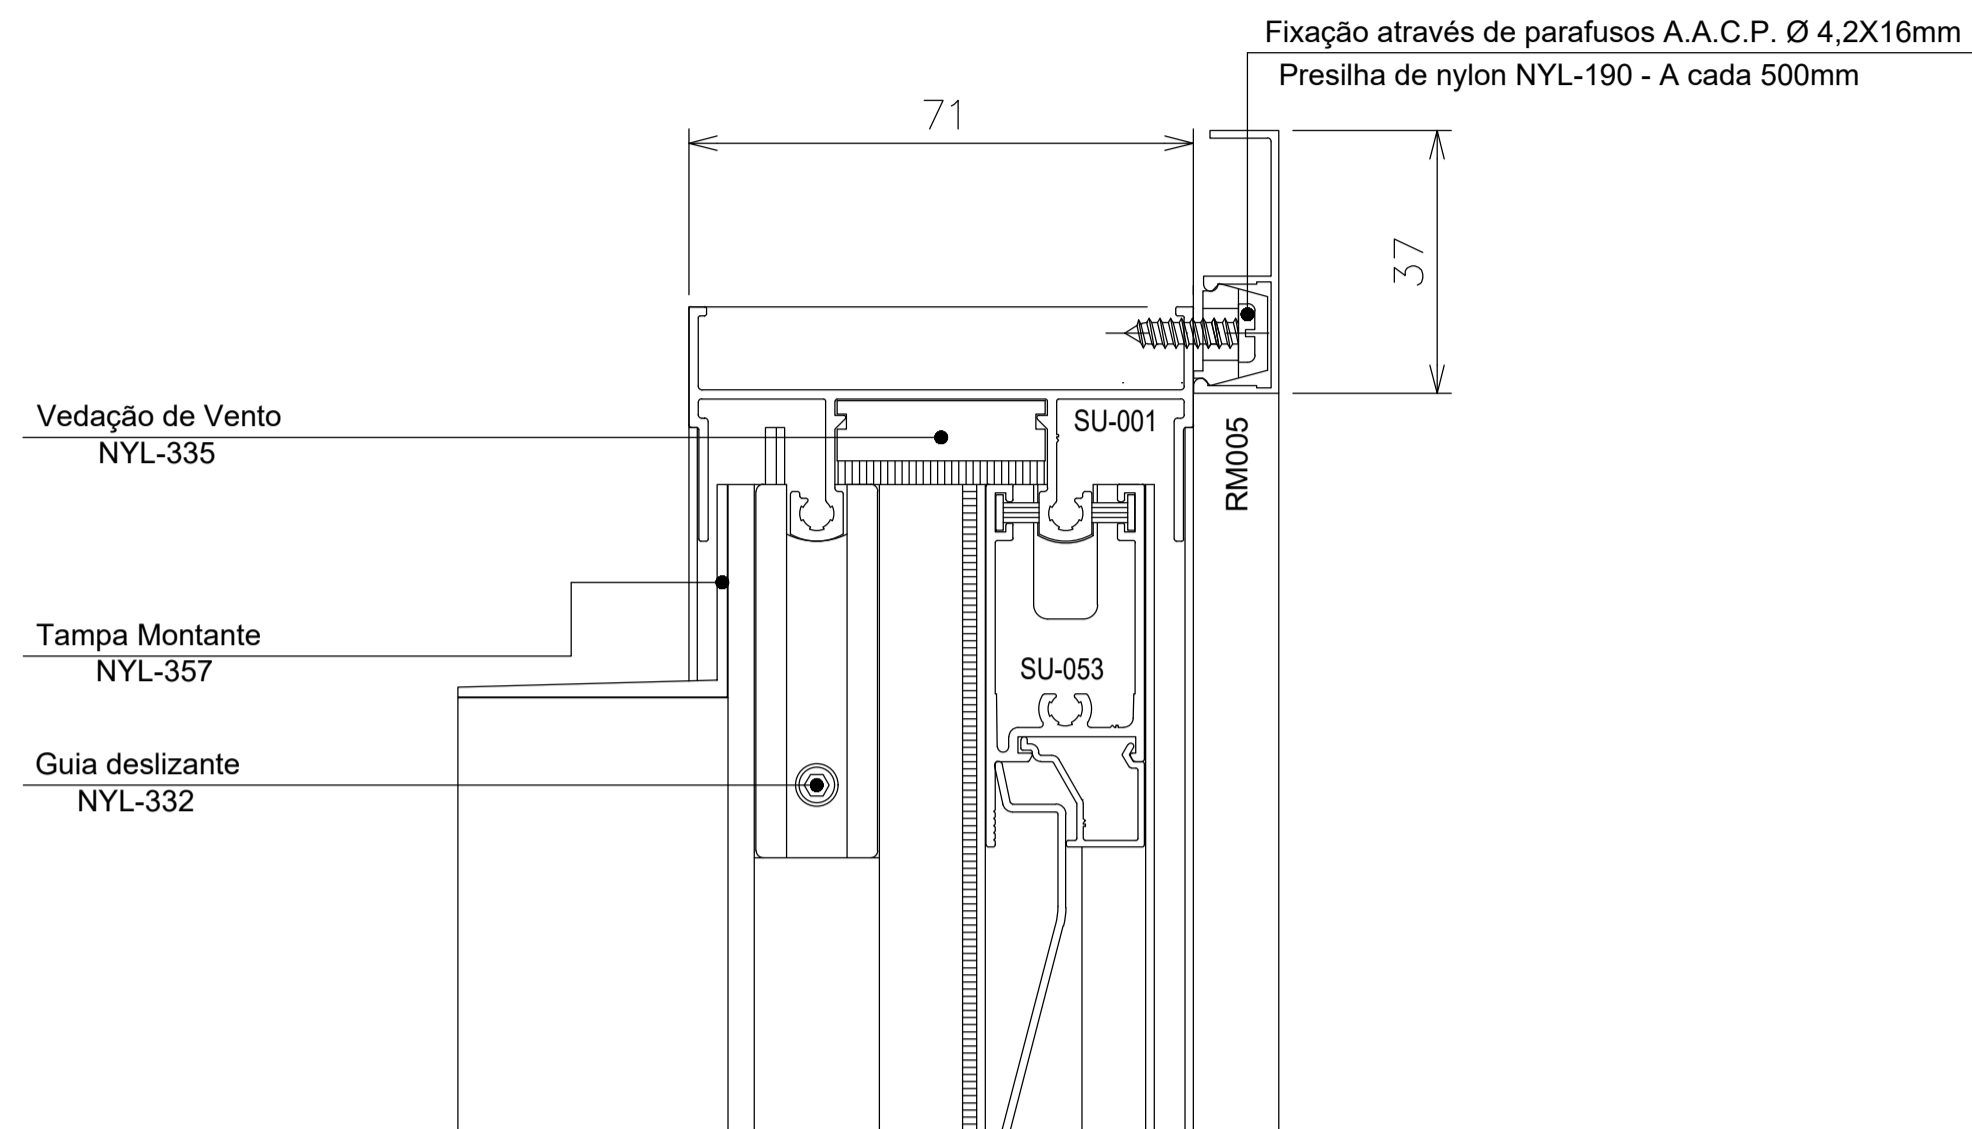

LADO EXTERNO

LADO EXTERNO  
CORTE-02

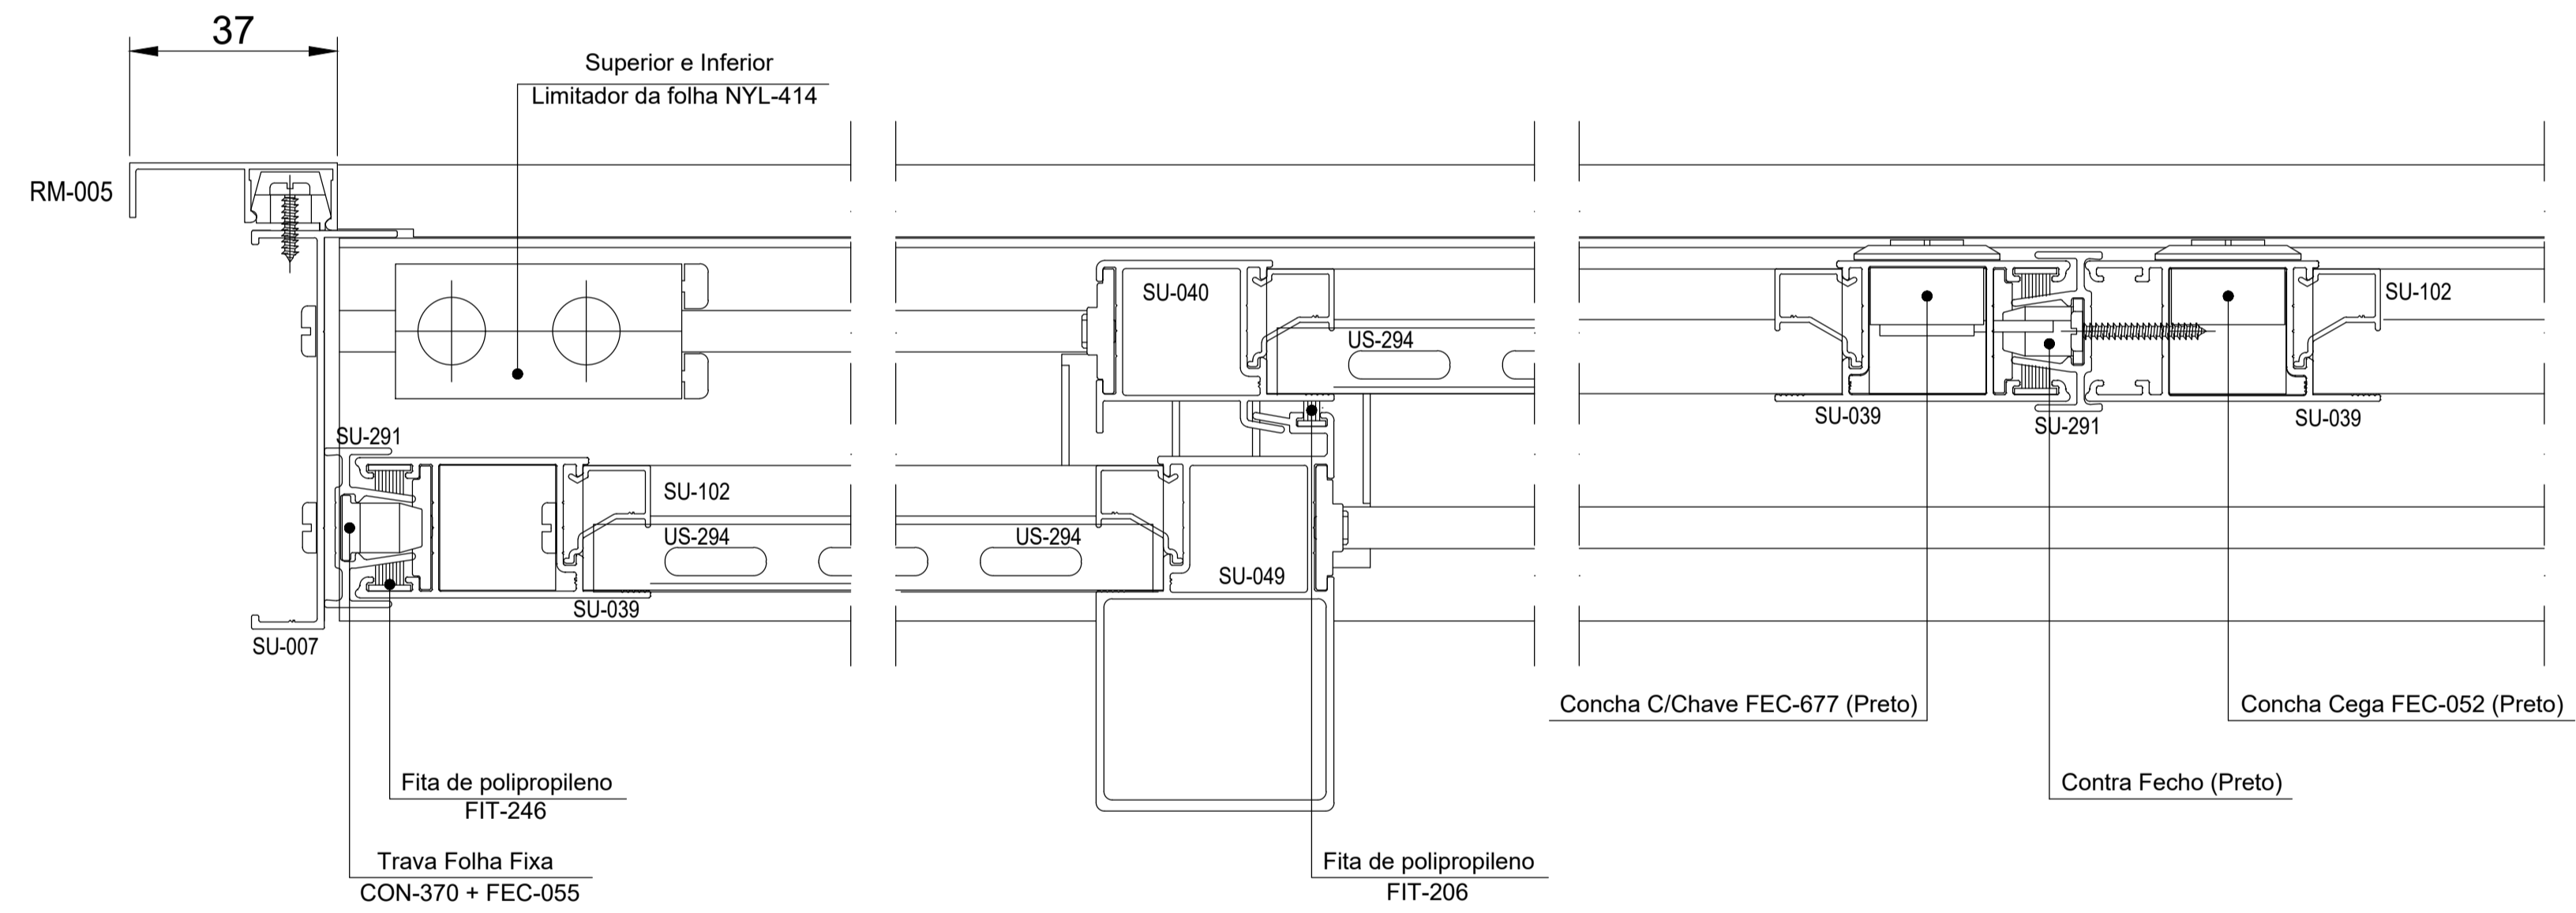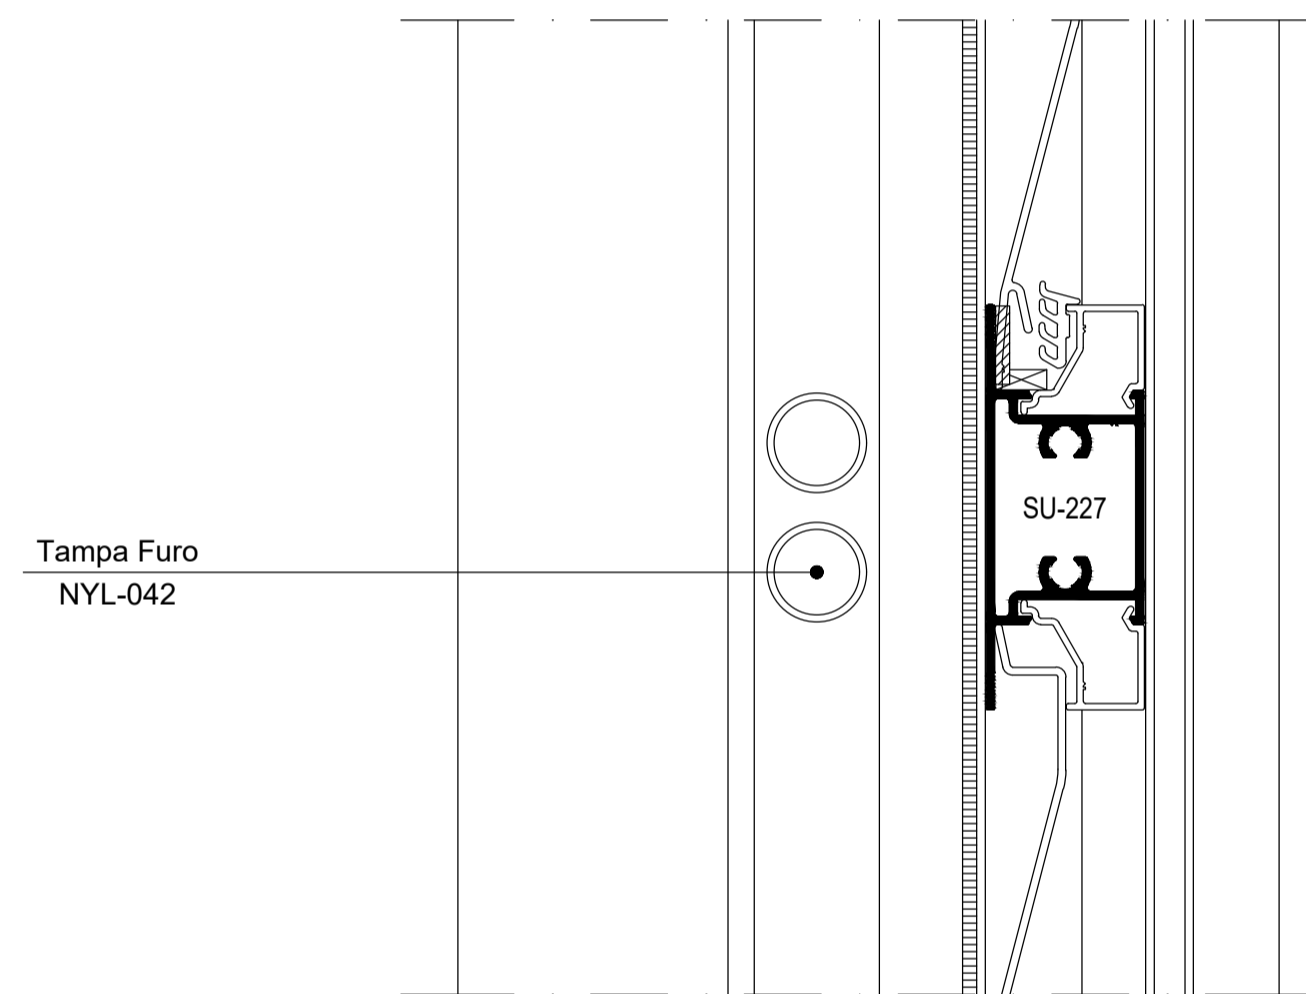


CORTE-04

CORTE-05

CORTE-06  
LADO EXTERNO

CORTE-01

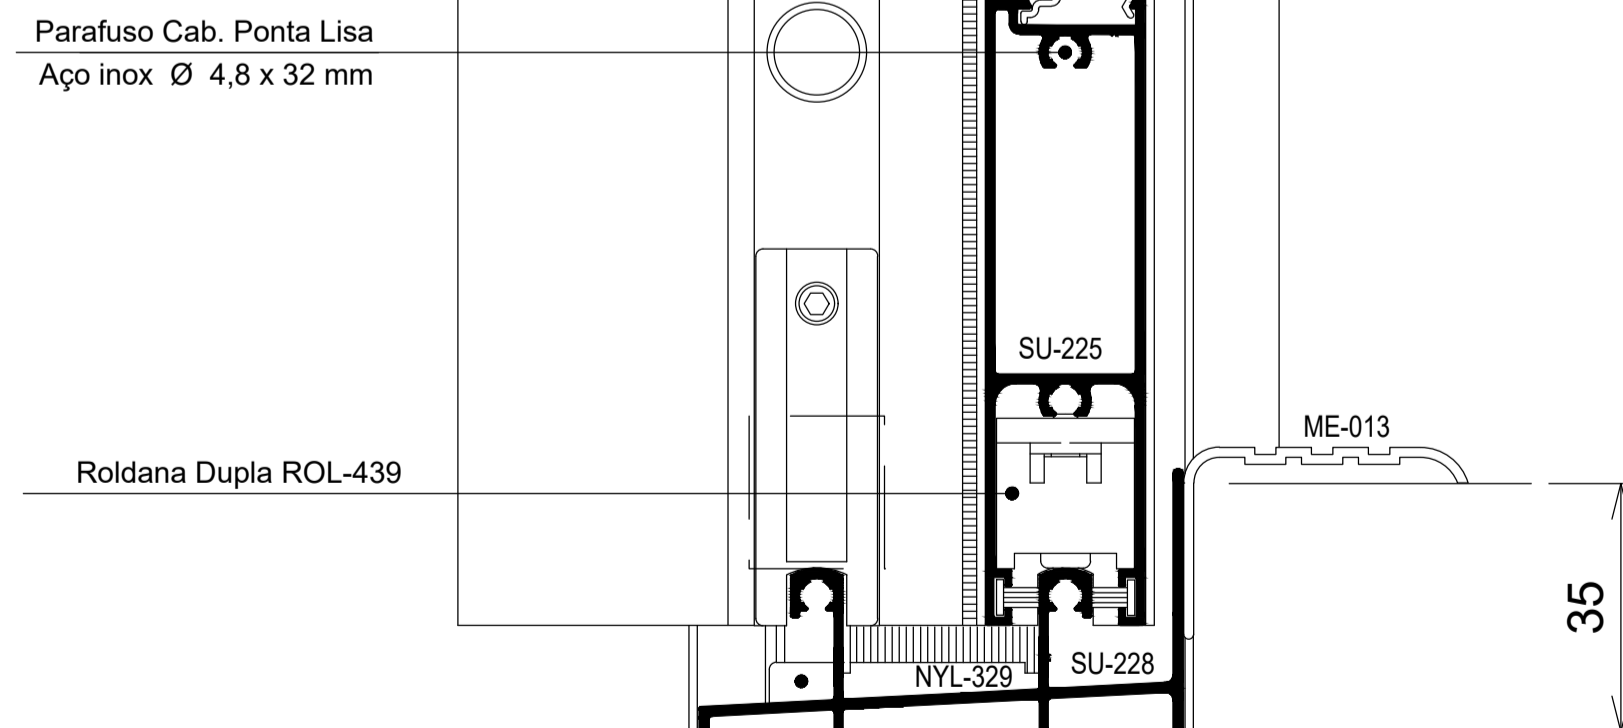

00	EMISSÃO INICIAL		MARCO
REV.	DATA	ALTERAÇÕES	RESPONS.
<b>FA</b>			
CLIENTE	REVISÃO	FOLHA	
OBRA	00	01/01	
DESCRIÇÃO PORTA DE CORRER 04 FOLHAS EM VENEZIANA COM TRAVESSA E LATERAIS FIXA - LINHA SUPREMA			Nº DESENHO
PROJETISTA MARCO ANT.	DATA	ESCALA 1:1 / 1:25	
APROVAÇÃO GUILHERME	NOME DO ARQUIVO REFERÊNCIA		