

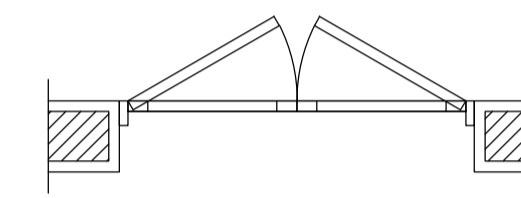


ELEVAÇÃO VISTA EXTERNA


TIPO	QTD.	L	H	LOCAL (ANDAR)	TORRE

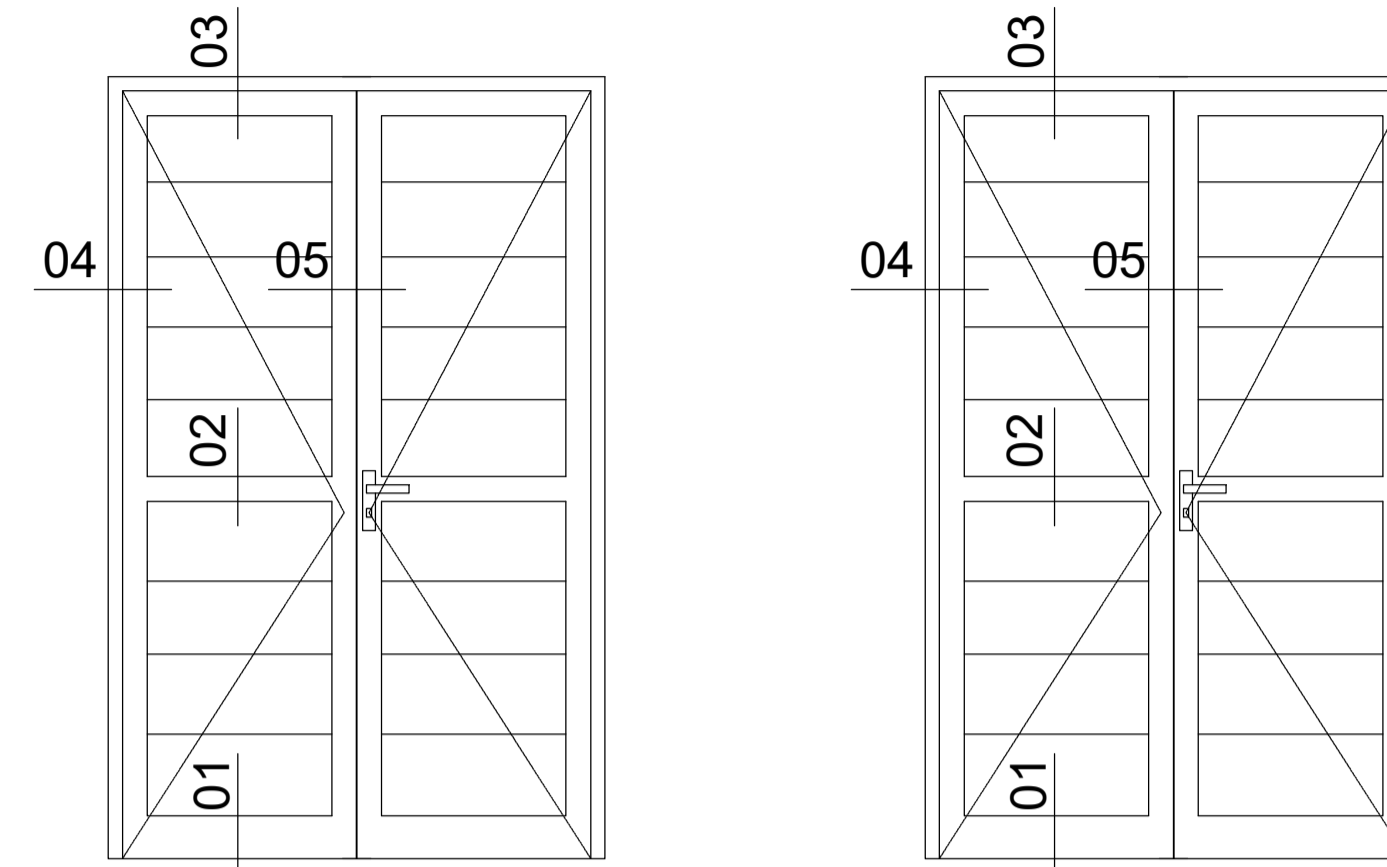

ABRE PARA FORA
LADO INTERNO

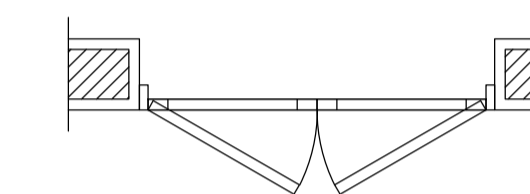


ABRE PARA DENTRO
LADO INTERNO

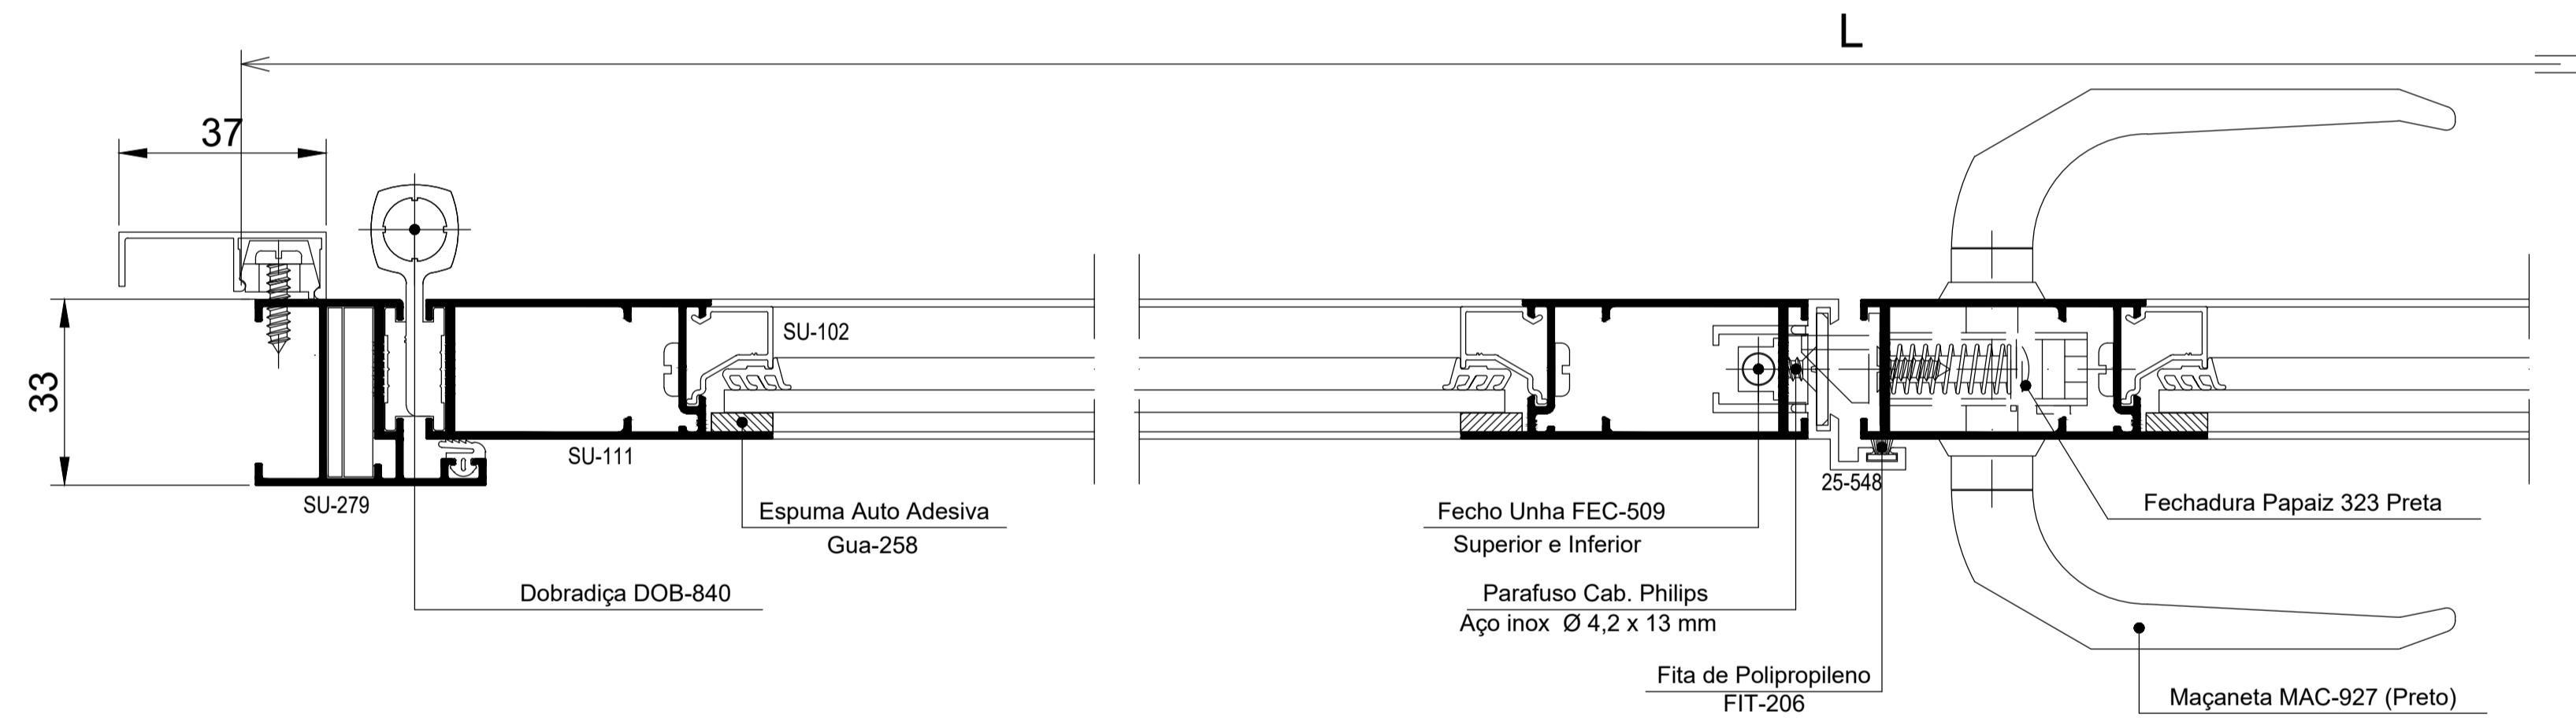

CORTE 04

CORTE 05
LADO EXTERNO

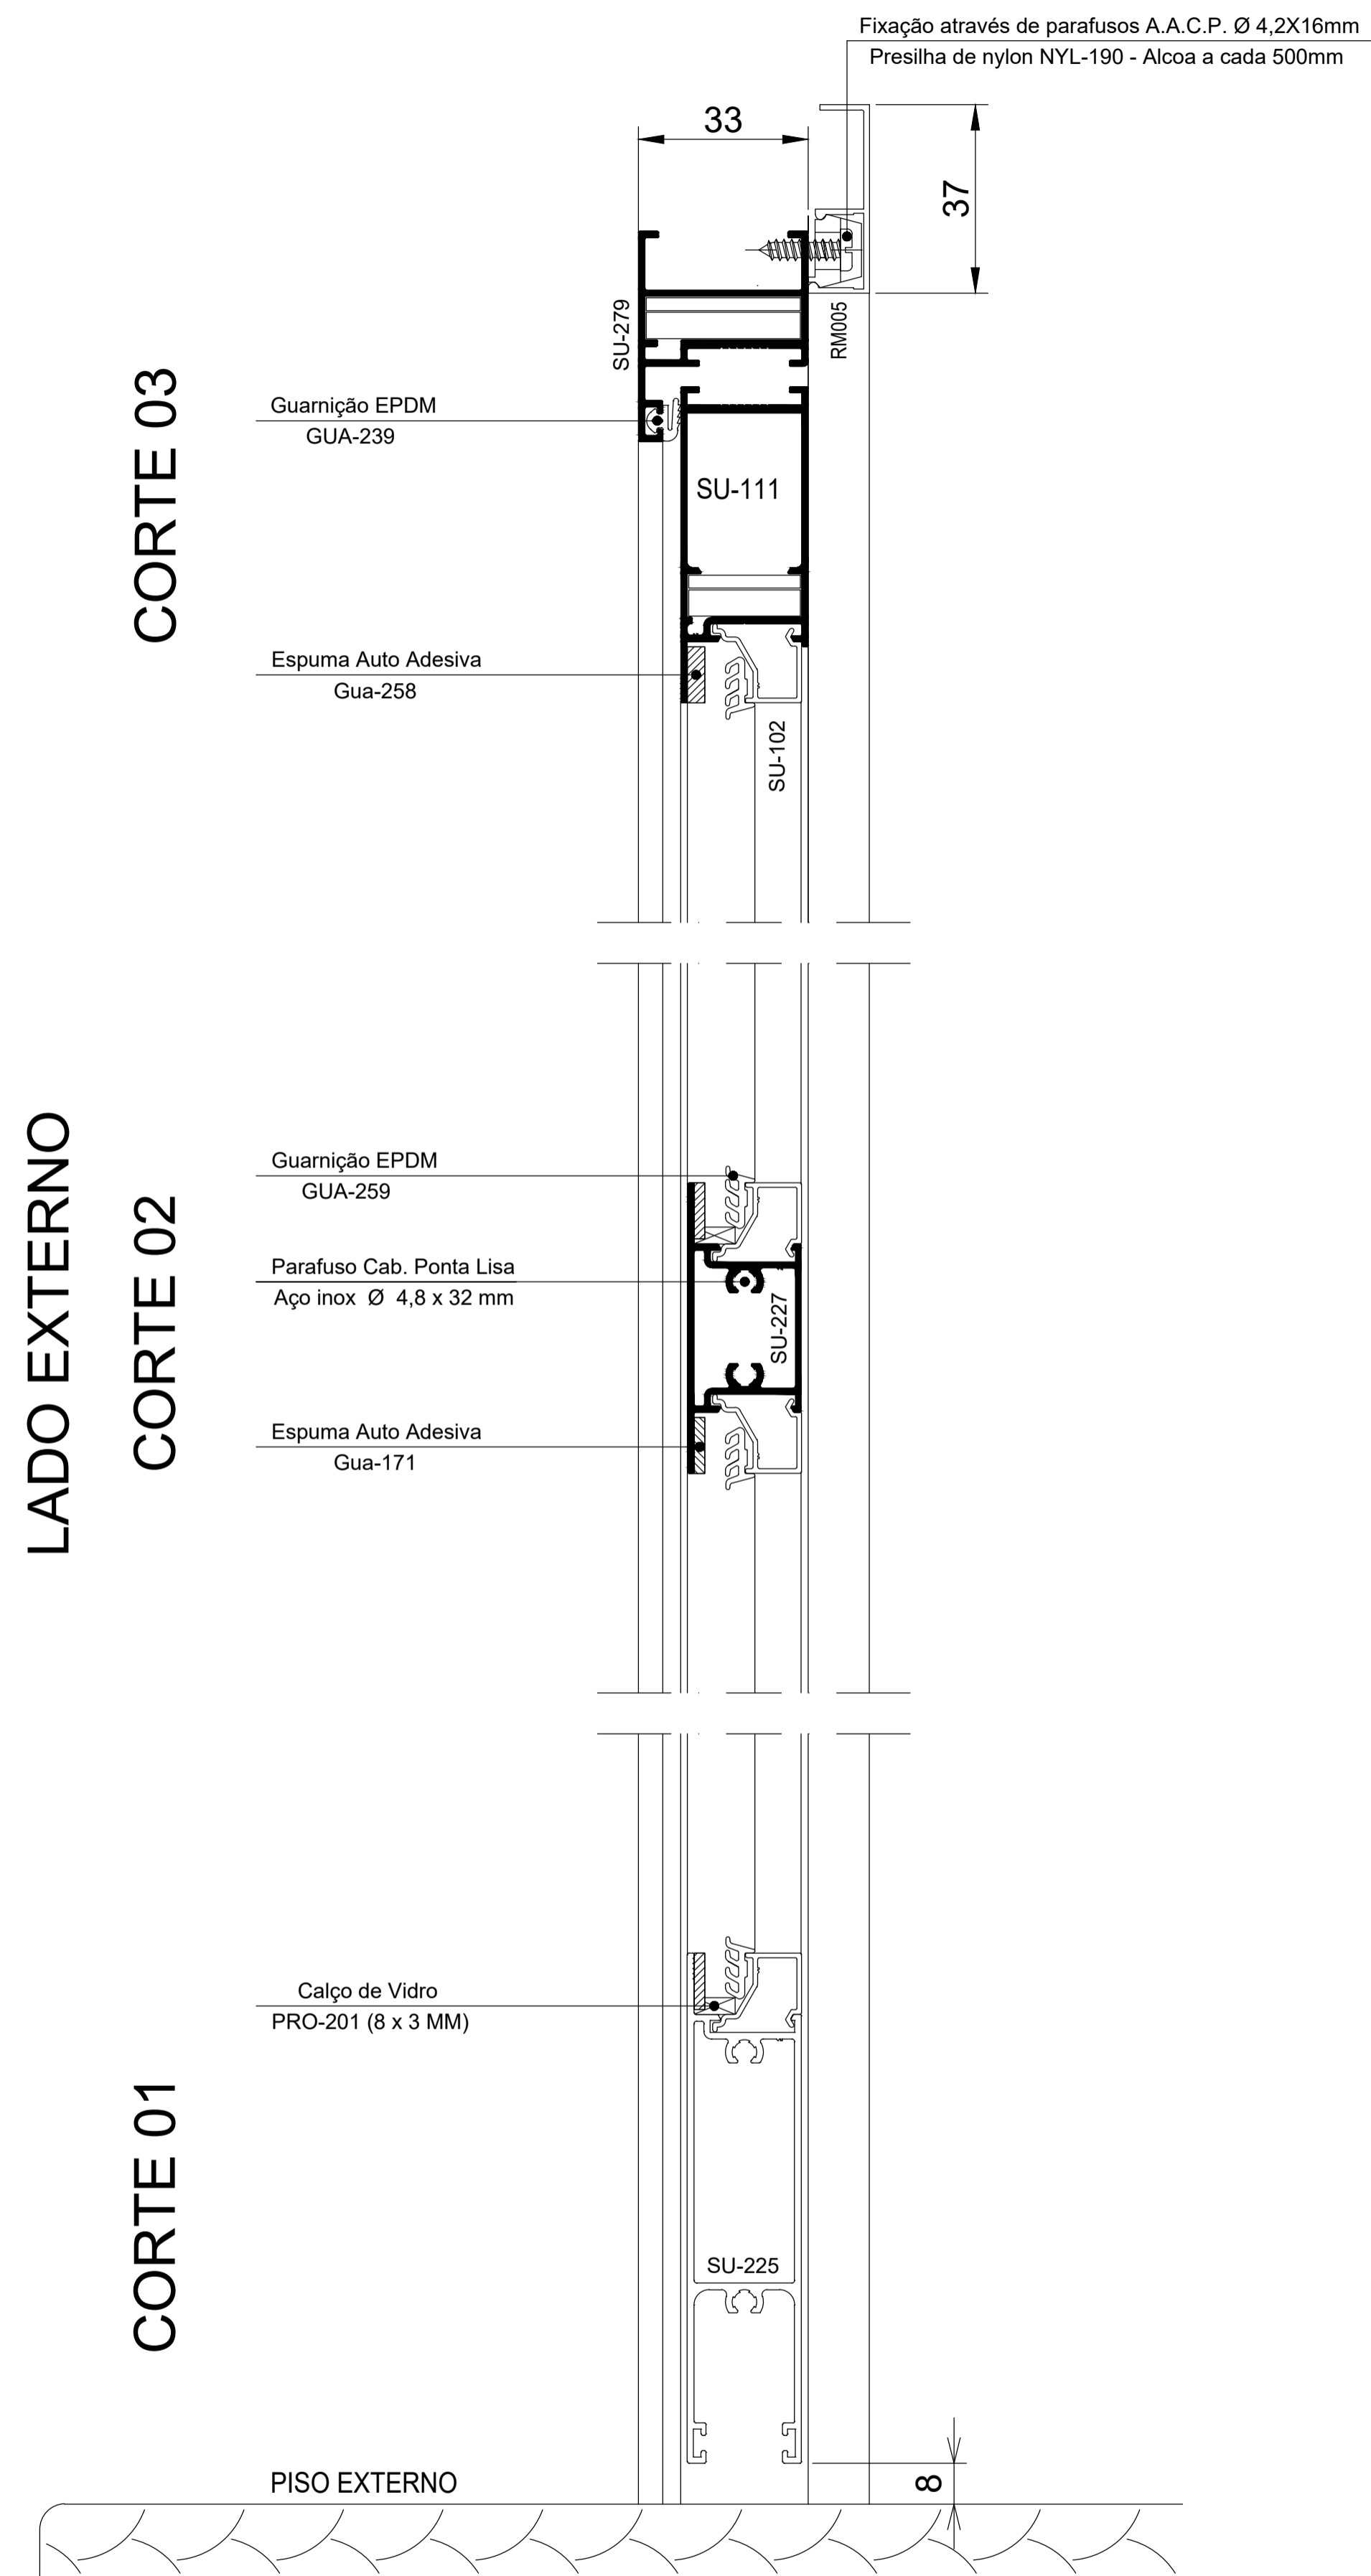

LADO EXTERNO
CORTE 02

CORTE 03

CORTE 01

00			
REV.	DATA	ALTERAÇÕES	RESPONS.
FA			
CLIENTE		REVISÃO	FOLHA
OBRA			
DESCRIÇÃO	PORTA DE GIRO EM 02 FOLHAS LAMBRIL C/ TRAVESSA - LINHA SUPREMA		Nº DESENHO
PROJETISTA	DATA	ESCALA	
MARCO ANT.			
APROVAÇÃO	NOME DO ARQUIVO REFERÊNCIA		
GUILHERME	SUP-PGR206		