
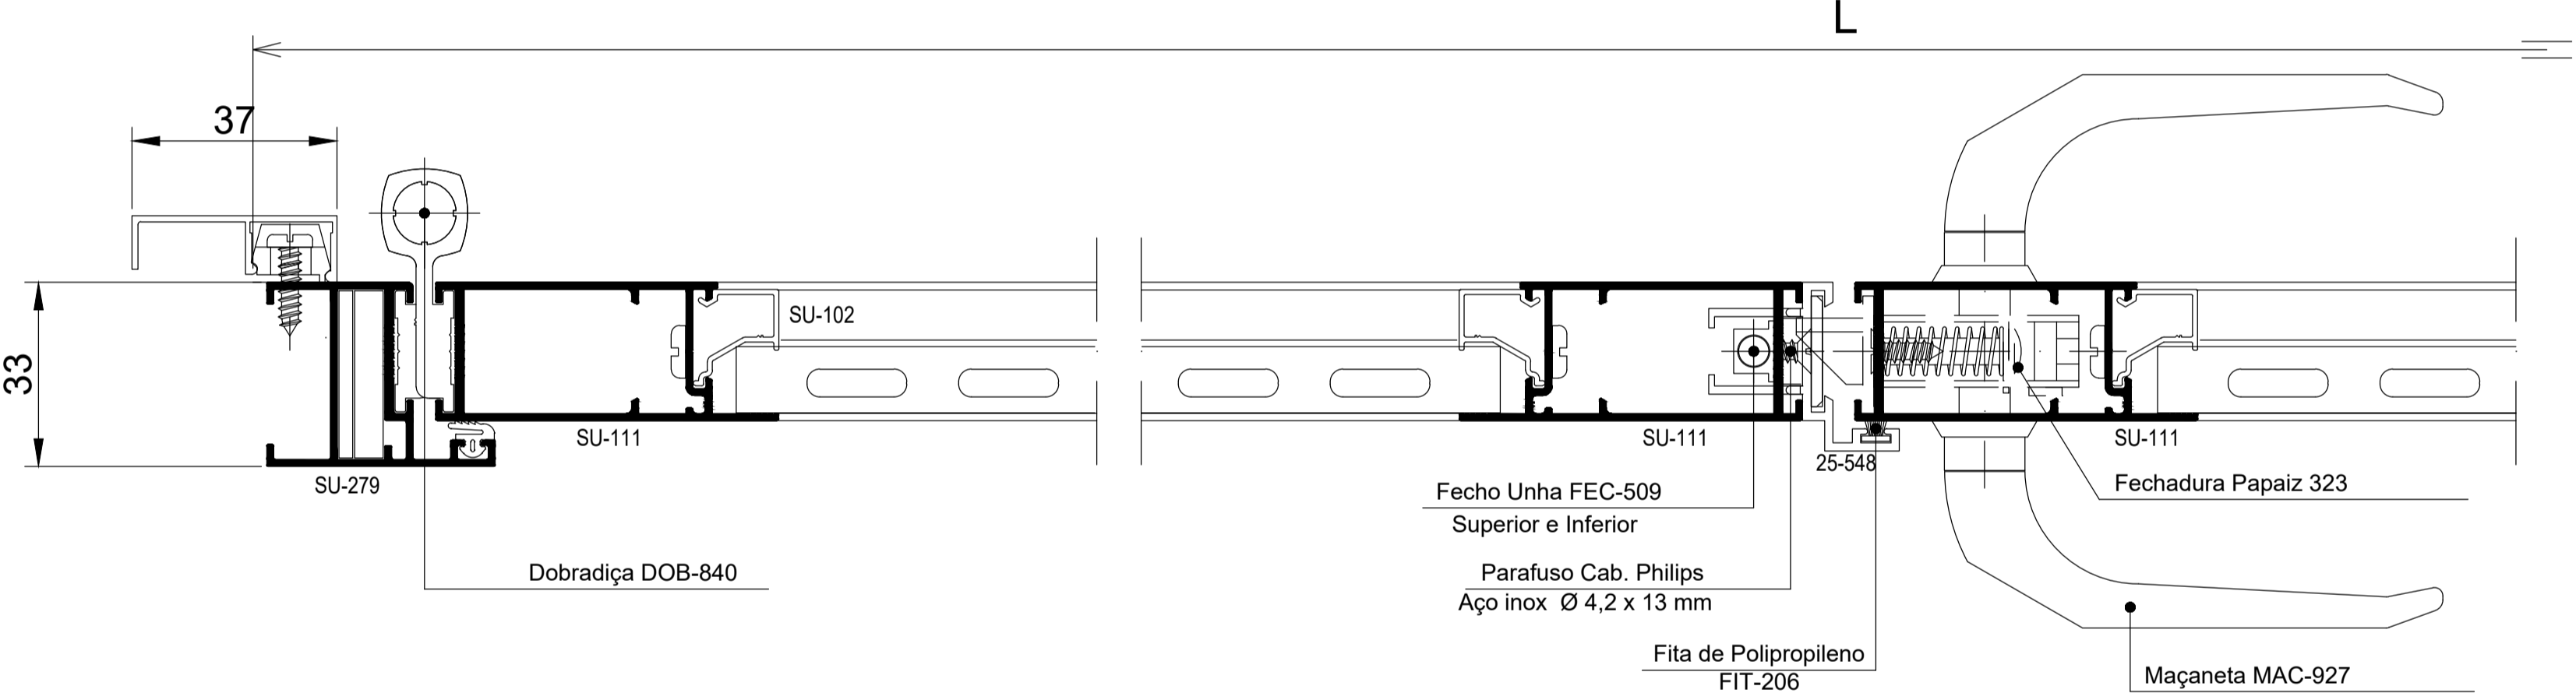
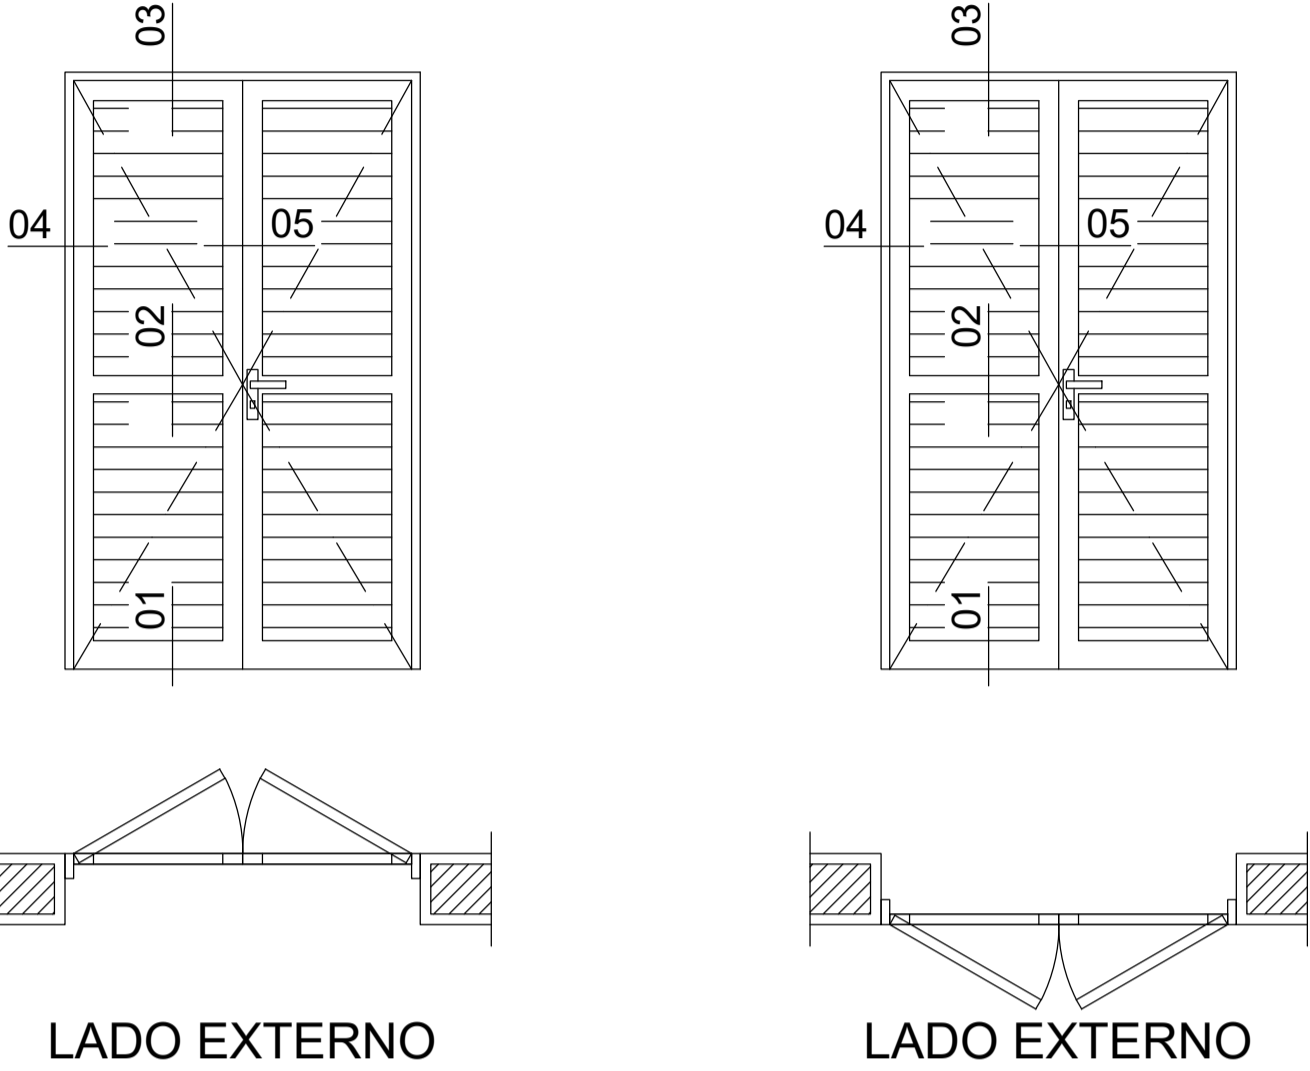


ELEVAÇÃO VISTA EXTERNA

TIPO	QTD.	L	H	LOCAL (ANDAR)	TORRE

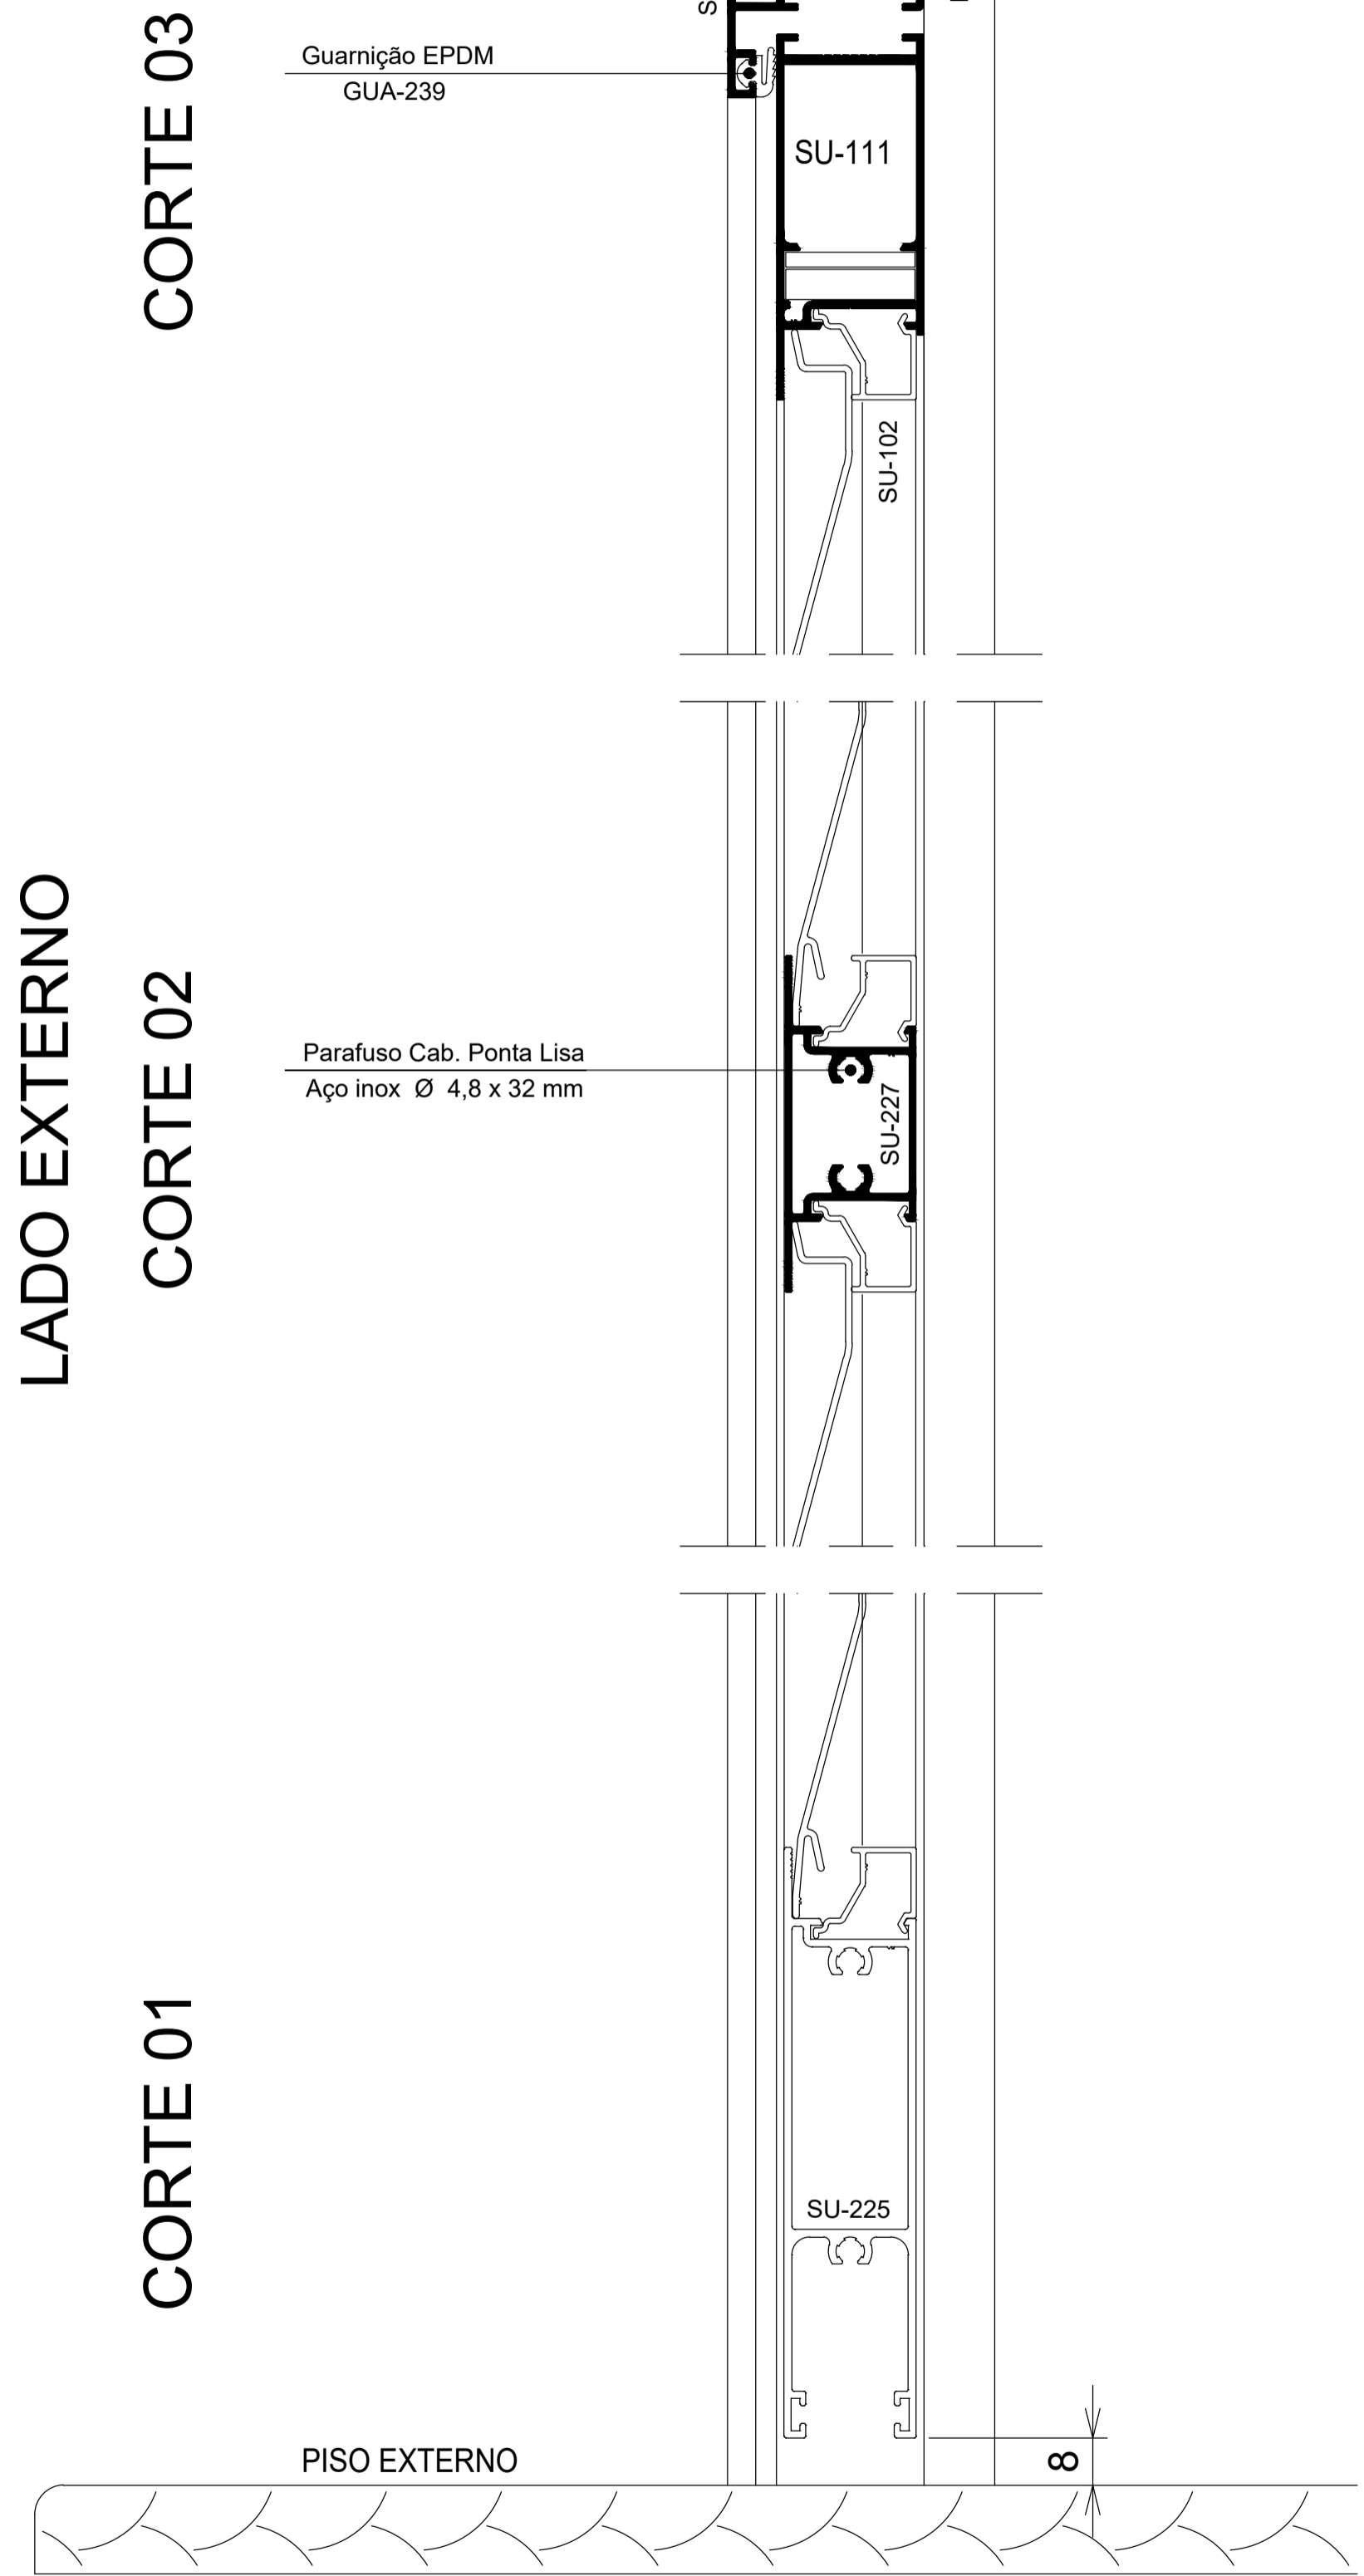

CORTE 04

CORTE 05
LADO EXTERNO

00			
REV.	DATA	ALTERAÇÕES	RESPONS.
FA			
CLIENTE		REVISÃO	FOLHA
OBRA			
DESCRIÇÃO	PORTA DE GIRO EM 02 FOLHAS EM VENEZIANA COM TRAVESSA - LINHA SUPREMA		Nº DESENHO
PROJETISTA	DATA	ESCALA	
MARCO ANT.			
APROVAÇÃO	NOME DO ARQUIVO REFERÊNCIA		
GUILHERME	SUP-PGR207		