



### ELEVAÇÃO VISTA EXTERNA

TIPO	QTD.	L	H	LOCAL (ANDAR)	TORRE
.	.	.	.	.	.

LADO EXTERNO

CORTE 01


CORTE 02

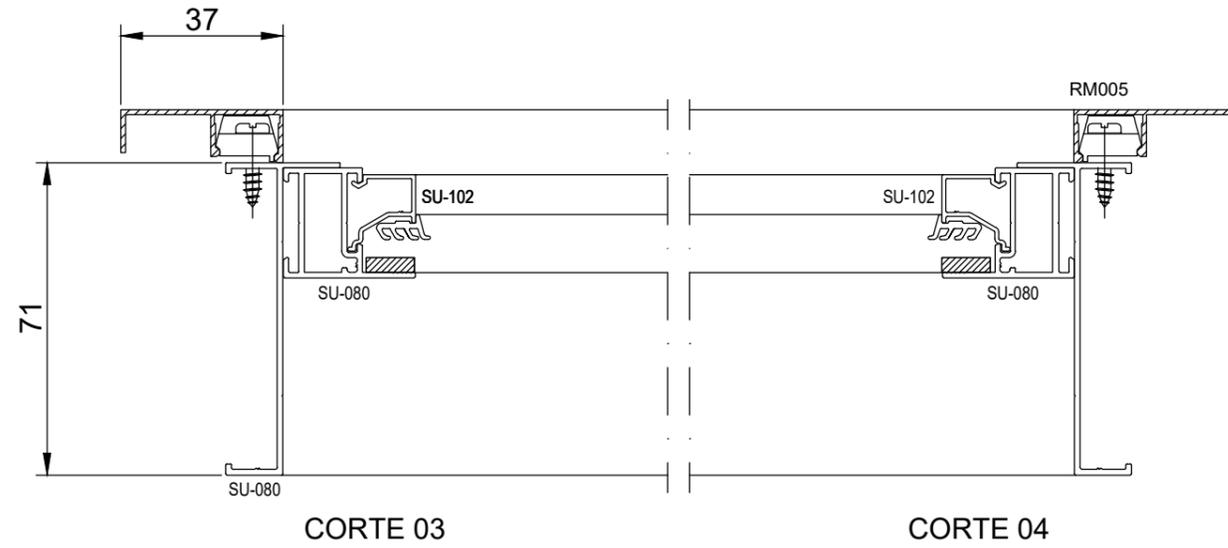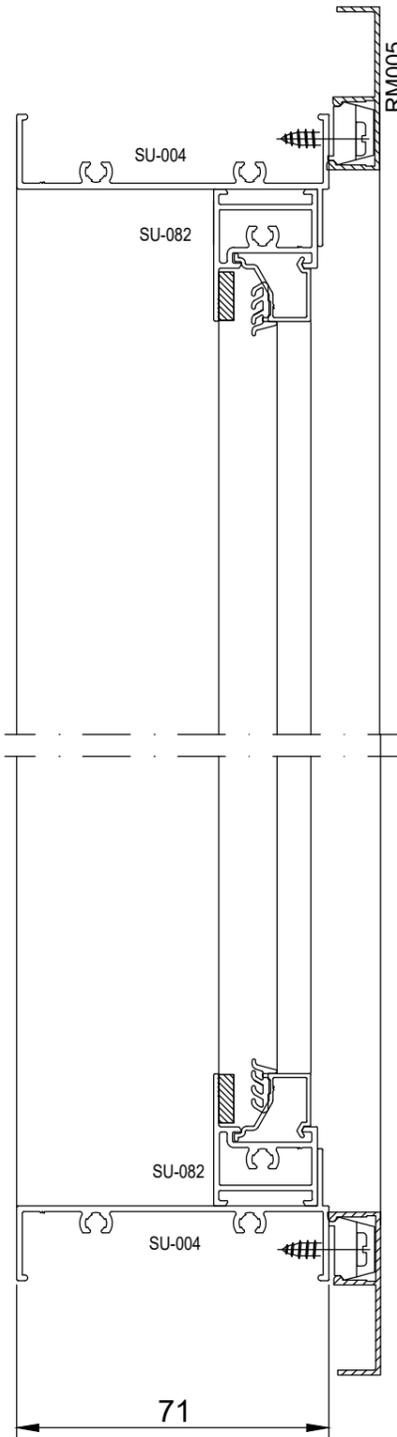

CORTE 03

CORTE 04

LADO EXTERNO

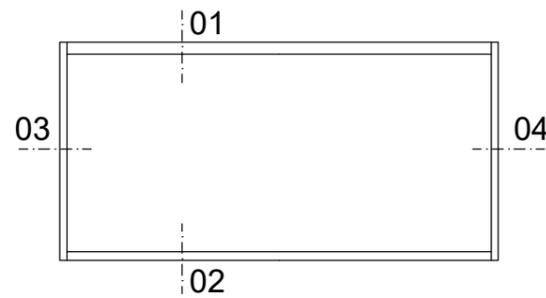

ELEVAÇÃO VISTA EXTERNA  
ESCALA 1:10

00	16/01/17	EMISSÃO INICIAL	MARCO
REV.	DATA	ALTERAÇÕES	RESPONS.
<b>FA</b>			
CLIENTE			REVISÃO
OBRA			FOLHA
			00
			01/01
DESCRIÇÃO	PAINEL VIDRO FIXO		Nº DESENHO
PROJETISTA	DATA	ESCALA	
MARCO ANT.	16/01/2017	1:1	
APROVAÇÃO	NOME DO ARQUIVO REFERÊNCIA		
GUILHERME			